


Тротуары слева	+038	
Дорожные ограждения и направляющие устройства слева	+000	+581
Дорожные ограждения и направляющие устройства по оси		+4.10
Горизонтальная дорожная разметка слева	2-я от осевой	
	1-я от осевой	
Элементы дороги в плане	00	899
Элементы дороги в продольном профиле	5	94 66 4 4 4 7 114 4 10 111 138 4 5 98

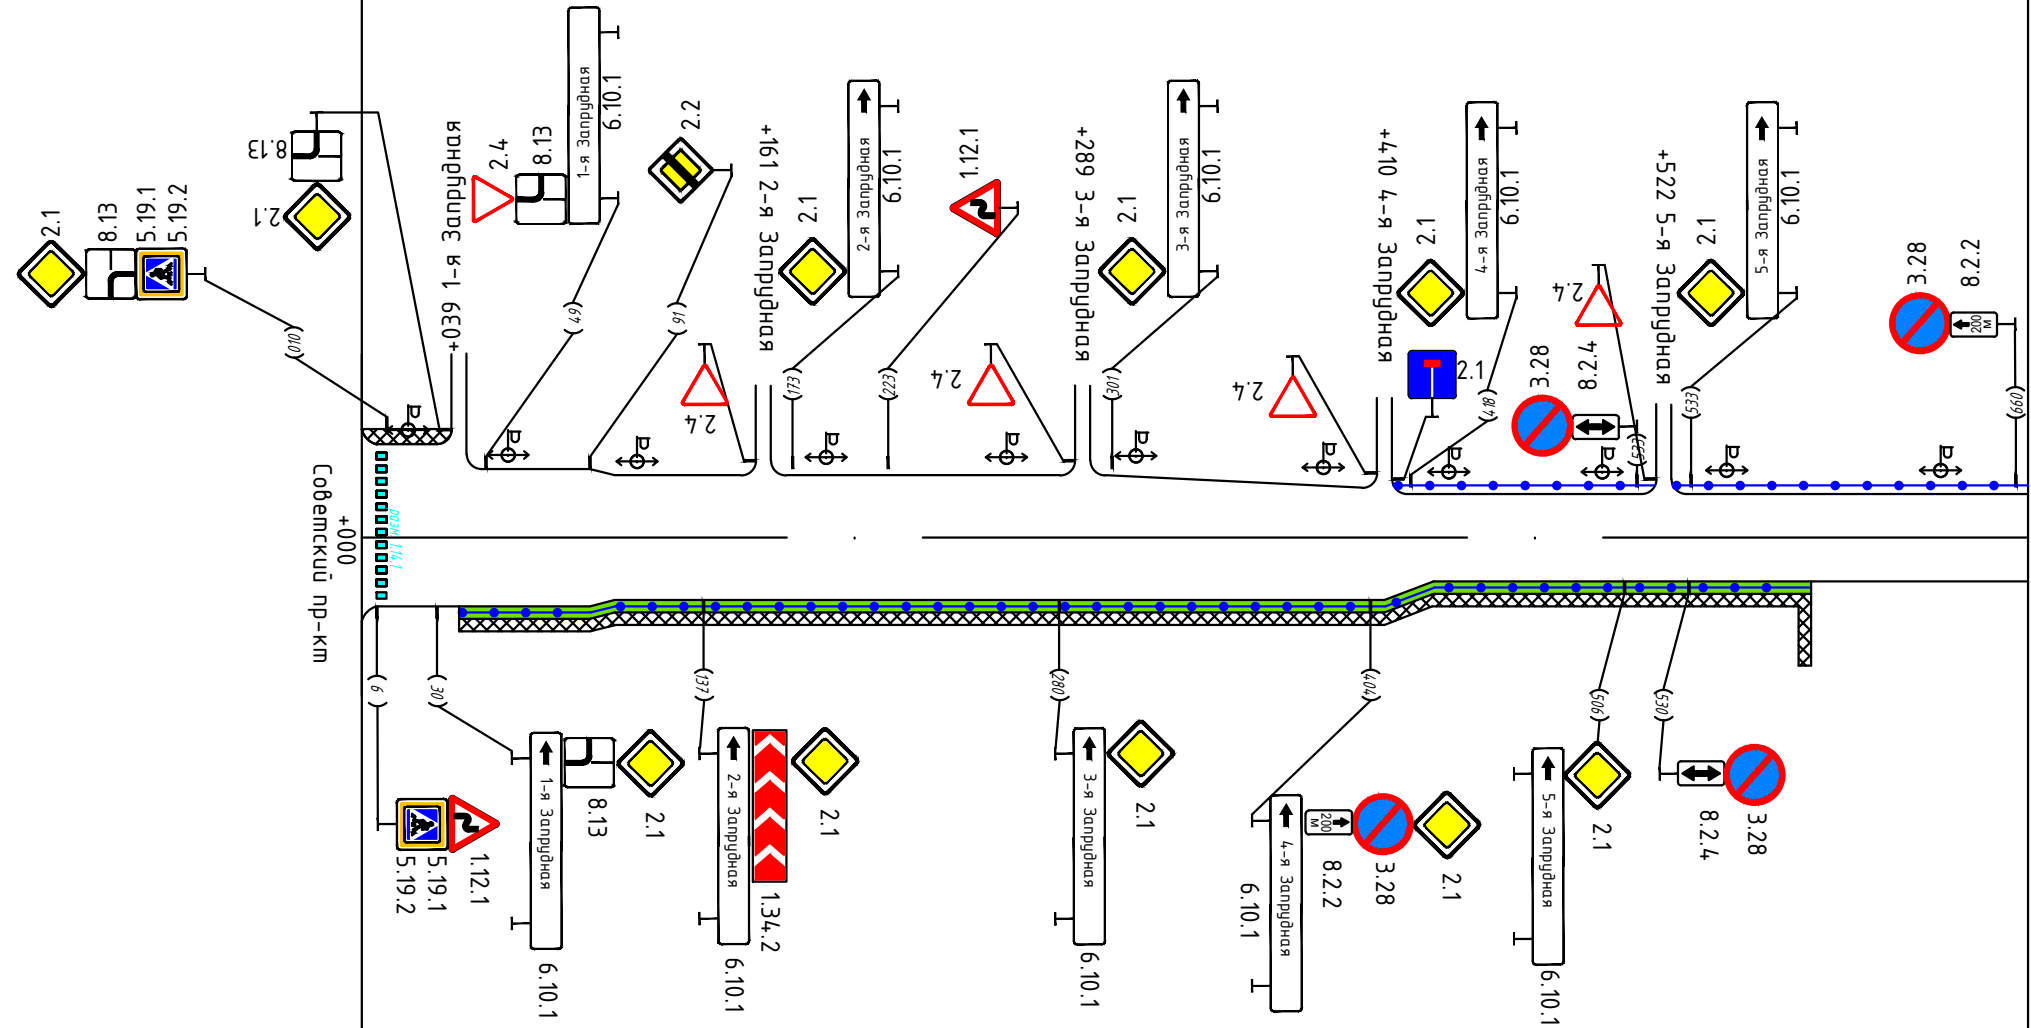

Горизонтальная дорожная разметка справа	Осевая линия	
	1-я от осевой	
	2-я от осевой	
Дорожные ограждения и направляющие устройства справа	+39	+581
Тротуары справа	+39	+581