


| | |
|--|------------------------------|
| Тротуары слева | |
| Дорожные ограждения и направляющие устройства слева | |
| Дорожные ограждения и направляющие устройства по оси | |
| Горизонтальная дорожная разметка слева | 2-я от осевой |
| | 1-я от осевой |
| Элементы дороги в плане | 00 |
| Элементы дороги в продольном профиле | 230 8 6 163 24 3 5 133 267 5 |

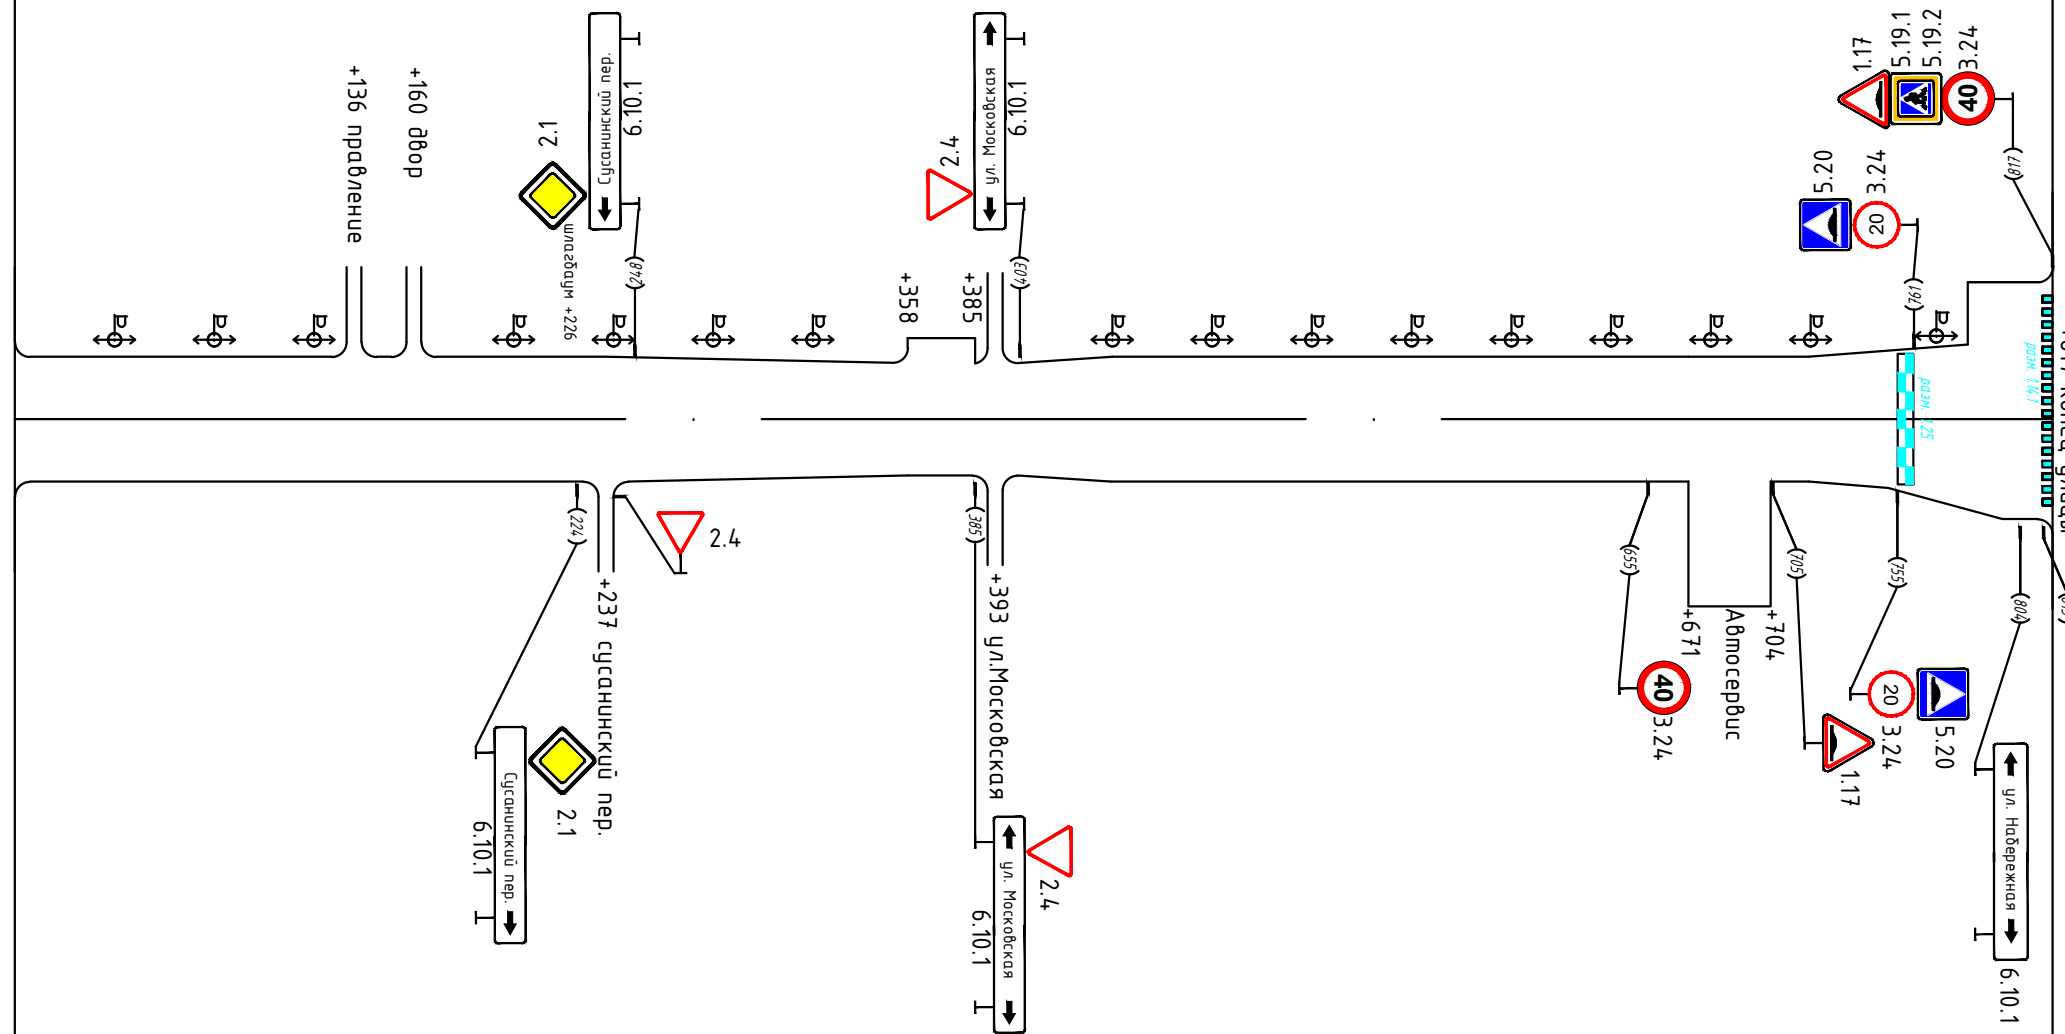

| | |
|--|---------------|
| Горизонтальная дорожная разметка справа | Осевая линия |
| | 1-я от осевой |
| | 2-я от осевой |
| Дорожные ограждения и направляющие устройства справа | |
| Тротуары справа | |

проезд

Набережная

+817 конец улицы

разм. 1.17

разм. 1.25

разм. 1.17

разм. 1.17

