

Утверждено
постановлением Администрации
городского поселения Одинцово

от 06 12 2018 г. № 576


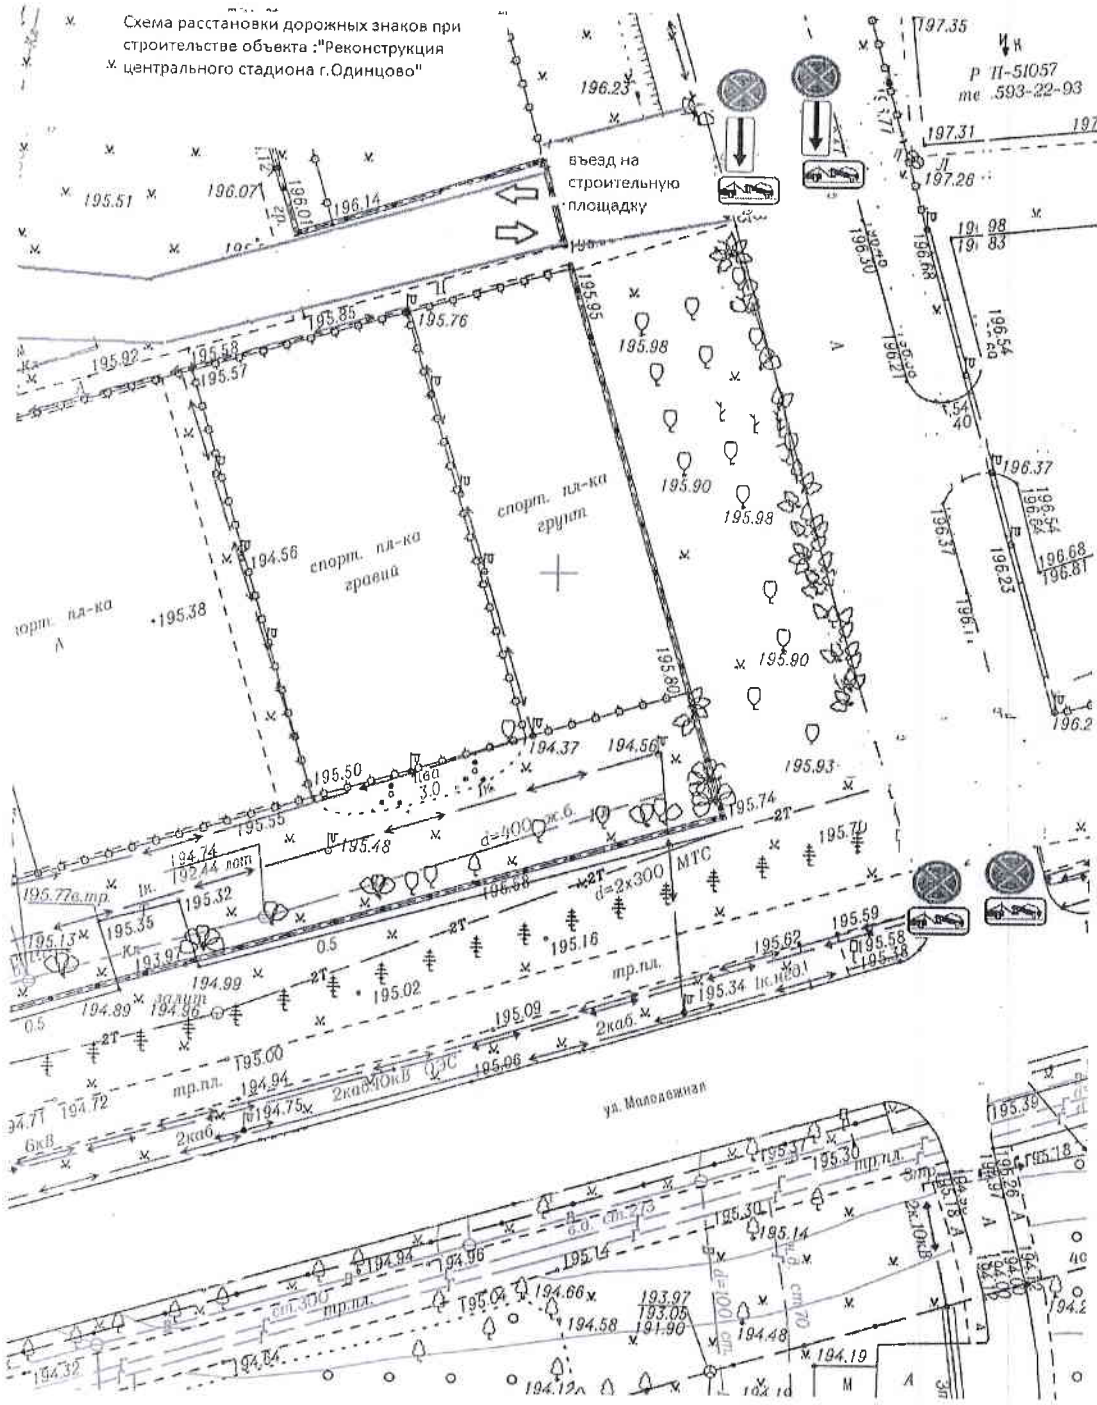


Схема расстановки дорожных знаков при
строительстве объекта: "Реконструкция
центрального стадиона г.Одинцово"

с. Немчиновка, ул. Набережная

Приложение № 2
 Утверждено
 постановлением Администрации
 городского поселения Одинцово
 от «06» 12 2018 г. № 575

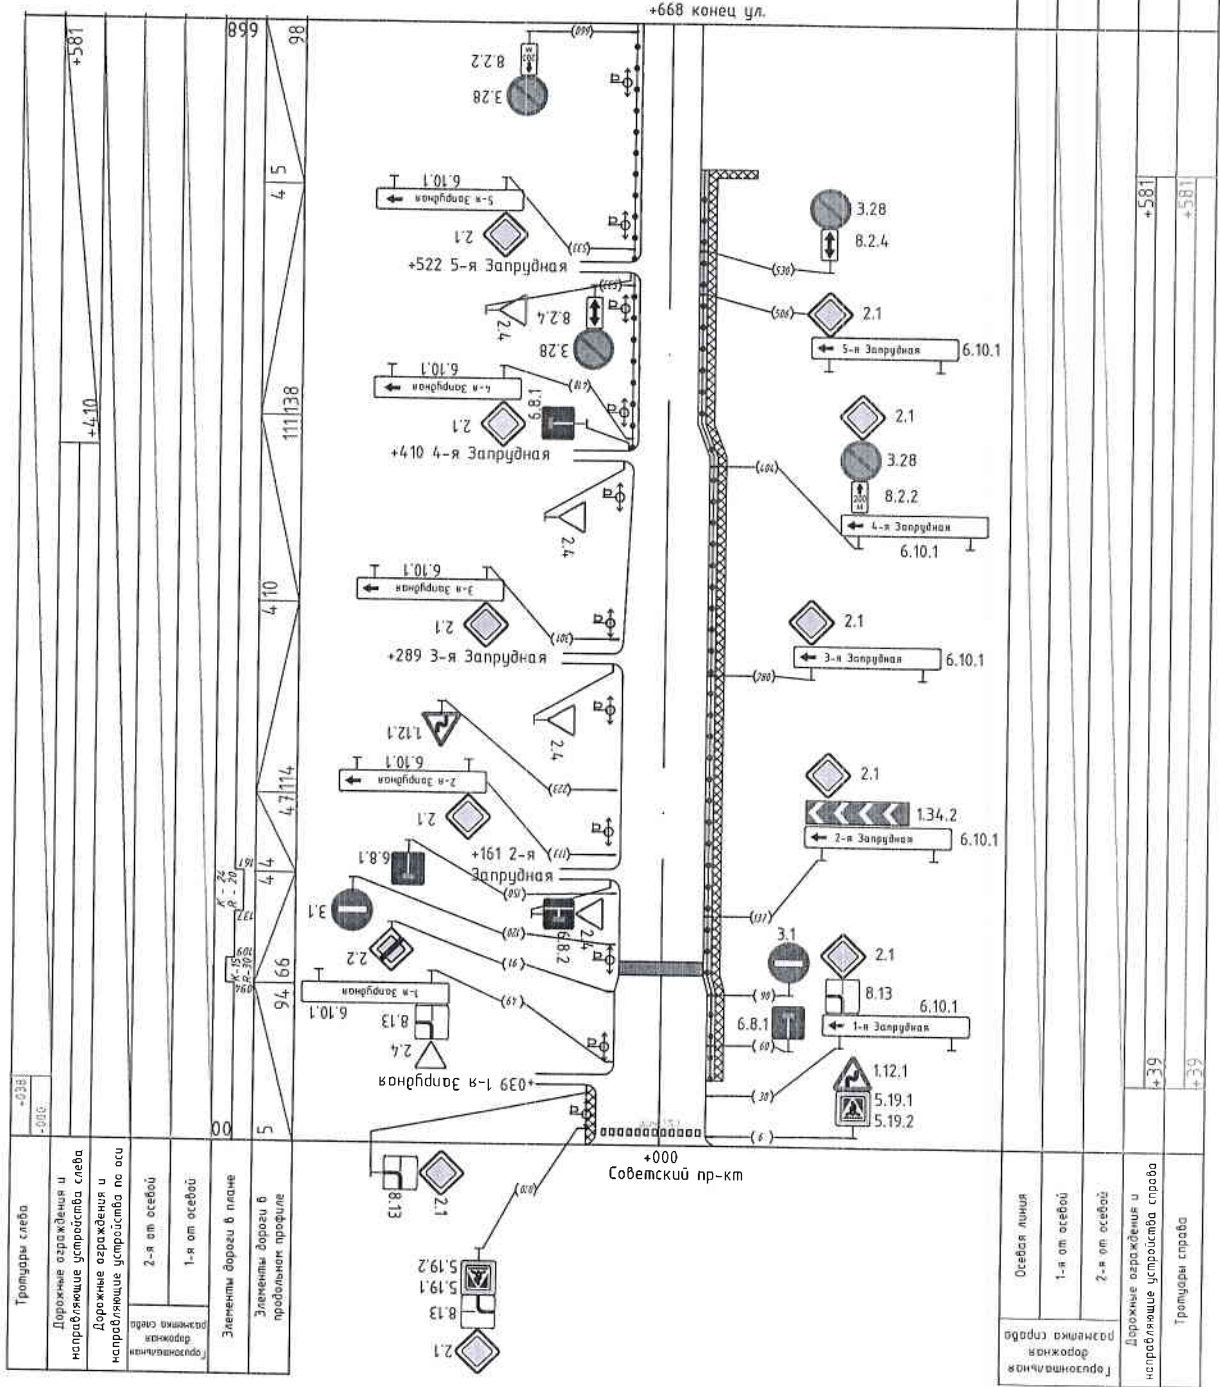

+668 конец ул.