



АДМИНИСТРАЦИЯ
ГОРОДСКОГО ПОСЕЛЕНИЯ ОДИНЦОВО
ОДИНЦОВСКОГО МУНИЦИПАЛЬНОГО РАЙОНА
МОСКОВСКОЙ ОБЛАСТИ

ПОСТАНОВЛЕНИЕ

21.02.2019 № 44

г. Одинцово

О внесении изменений в проект
организации дорожного движения
автомобильных дорог
городского поселения Одинцово

Руководствуясь Федеральными законами от 06.10.2003 года № 131-ФЗ «Об общих принципах организации местного самоуправления в Российской Федерации», от 10.12.1995 года № 196-ФЗ «О безопасности дорожного движения», от 08.11.2007 года № 257-ФЗ «Об автомобильных дорогах и о дорожной деятельности в Российской Федерации и о внесении изменений в отдельные законодательные акты Российской Федерации», для осуществления безопасного дорожного движения и улучшения пропускной способности улично-дорожной сети постановляю:

- 1) Внести изменения в Проект организации дорожного движения автомобильных дорог городского поселения:
 - г. Одинцово, ул. Верхне-Пролетарская – установить дорожный знак 8.5.6 «Время действия» на км 0+023 (лево);
 - г. Одинцово, ул. Верхне-Пролетарская – установить дорожный знак 8.5.6 «Время действия» на км 0+141 (лево);
 - г. Одинцово, ул. Верхне-Пролетарская – установить дорожный знак 8.5.6 «Время действия» на км 0+300 (лево);
 - г. Одинцово, ул. Верхне-Пролетарская – установить дорожный знак 8.5.6 «Время действия» на км 0+394 (лево);
 - г. Одинцово, ул. Верхне-Пролетарская – установить дорожный знак 8.5.6 «Время действия» на км 0+462 (лево);
 - г. Одинцово, ул. Чикина – демонтировать дорожный знак 3.27 «Остановка запрещена» и 8.24 «Работает эвакуатор» на км 0+100 (лево);
 - г. Одинцово, ул. Чикина – установить дорожный знак 3.29 «Стоянка запрещена по нечетным числам месяца» и 8.2.4 «Зона действия» на км 0+100 (лево);

- г. Одинцово, Можайское шоссе – установить дорожный знак 7.5 «Мойка автомобилей» на км 23+305 (лево);

- г. Одинцово, Можайское шоссе – установить дорожный знак 3.27 «Остановка запрещена» и 8.24 «Работает эвакуатор» на км 25+820 (лево).

2) Утвердить схему расстановки технических средств организации дорожного движения г. Одинцово, Можайское шоссе, д.38г, ЖК «Высокая нота» (Приложение 1).

3) Утвердить проект организации дорожного движения г. Одинцово, проезд Школьный (Приложение 2).

4) Информацию об изменении дорожного движения опубликовать в средствах массовой информации Одинцовского муниципального района. Ответственный Заместитель руководителя администрации – Начальник управления городского поселения Одинцово Журавлев А.А.

5) Контроль за выполнением настоящего Постановления возложить на Заместителя руководителя администрации – Начальника управления городского поселения Одинцово Журавлева А.А.

Руководитель Администрации

А.В. Козлов


Копия верна:

Заместитель руководителя администрации
Начальник управления

А.А. Журавлев




Приложение №1
К Постановлению Администрации
городского поселения Одинцово
от «21» 02 2019 г. № 24

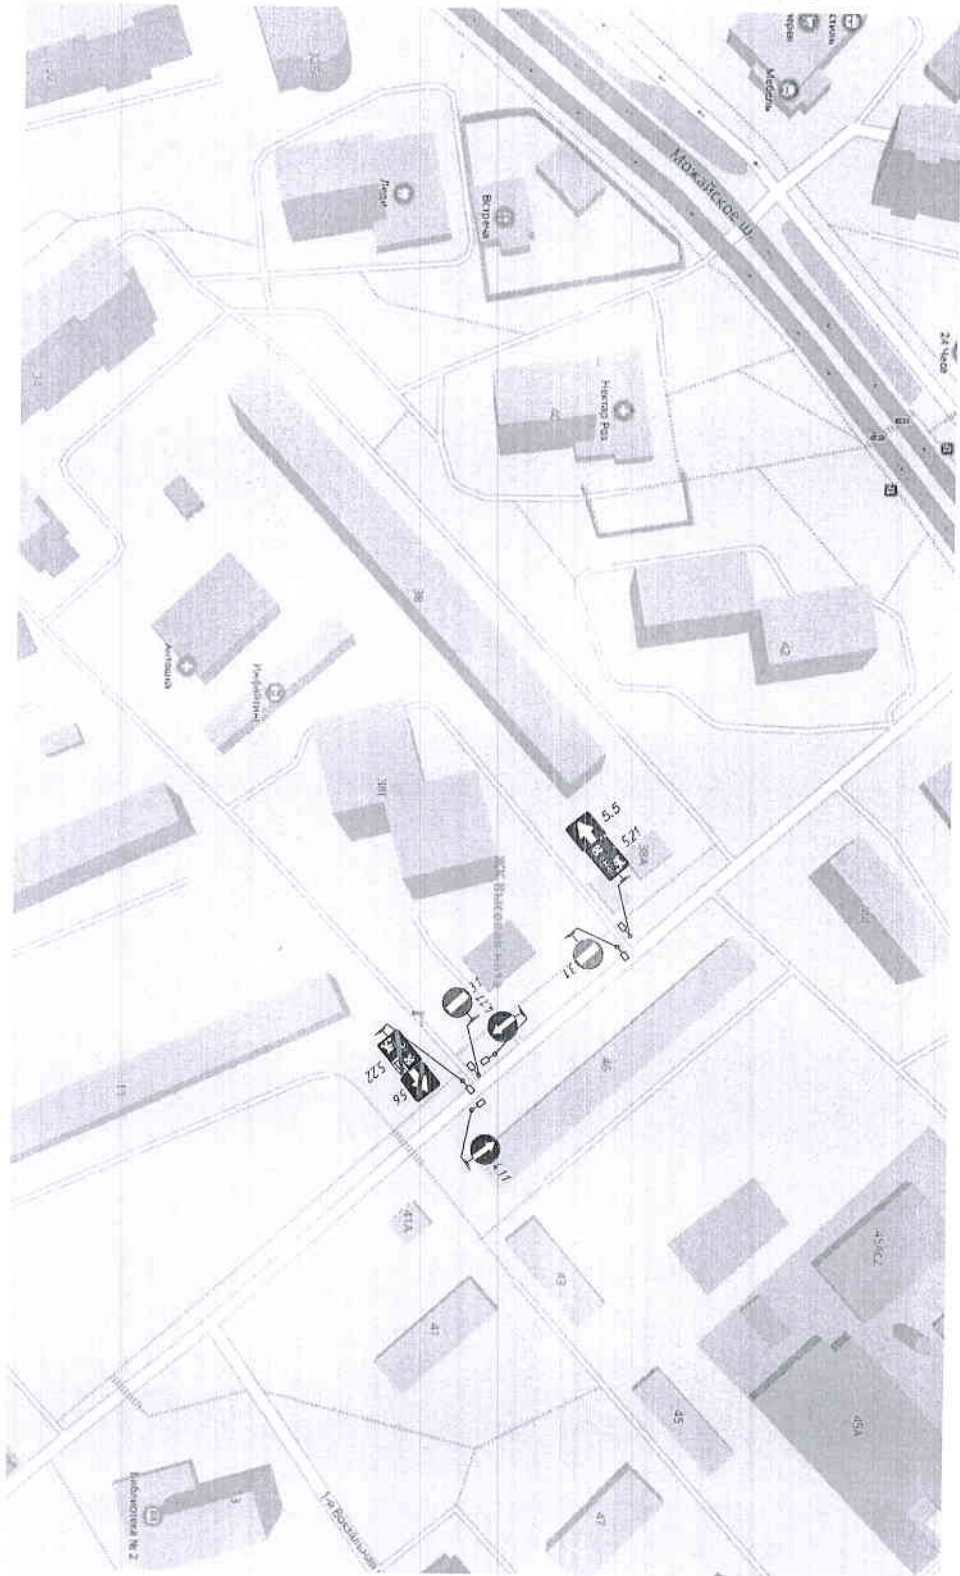

Согласовано

Инв. № подл. Подпись и дата
Взамен инв. №

Приложение №2
К Постановлению Администрации
городского поселения Одинцово
от «01» 02 2019 г. № 44

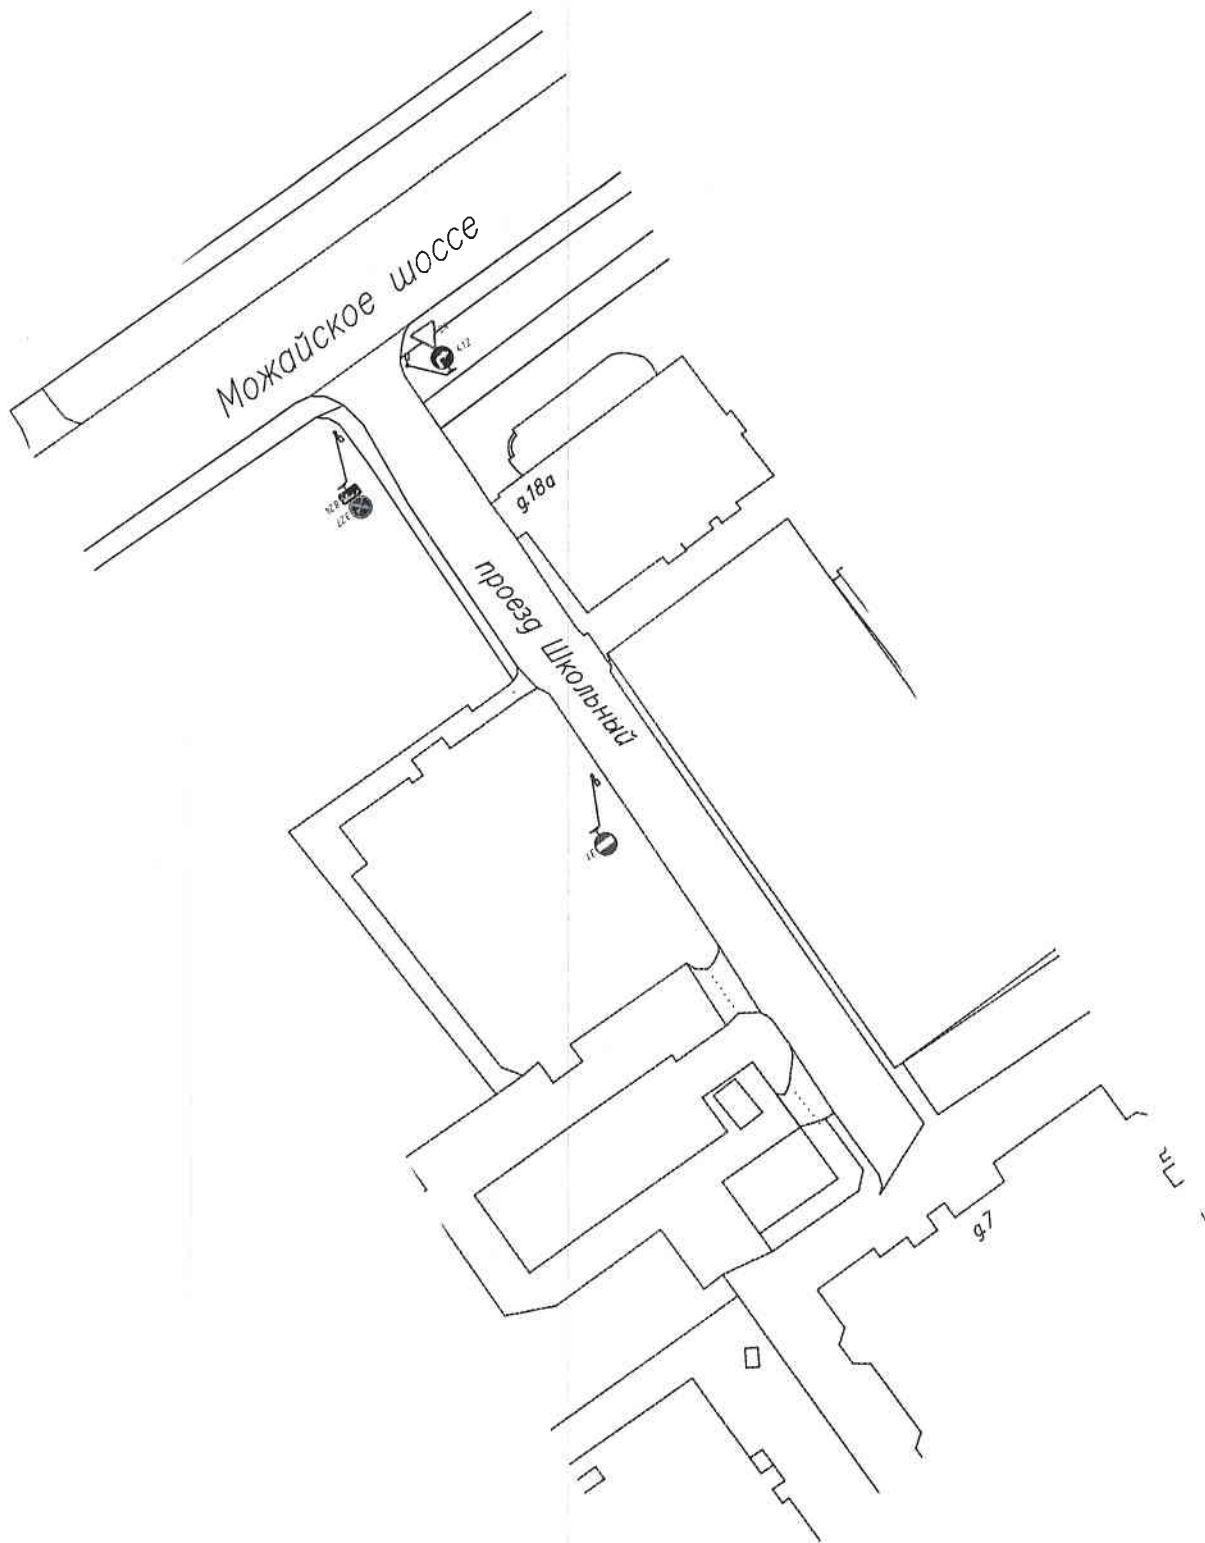

Согласовано

Инв. № подл. Подпись и дата

Взамен инв. №