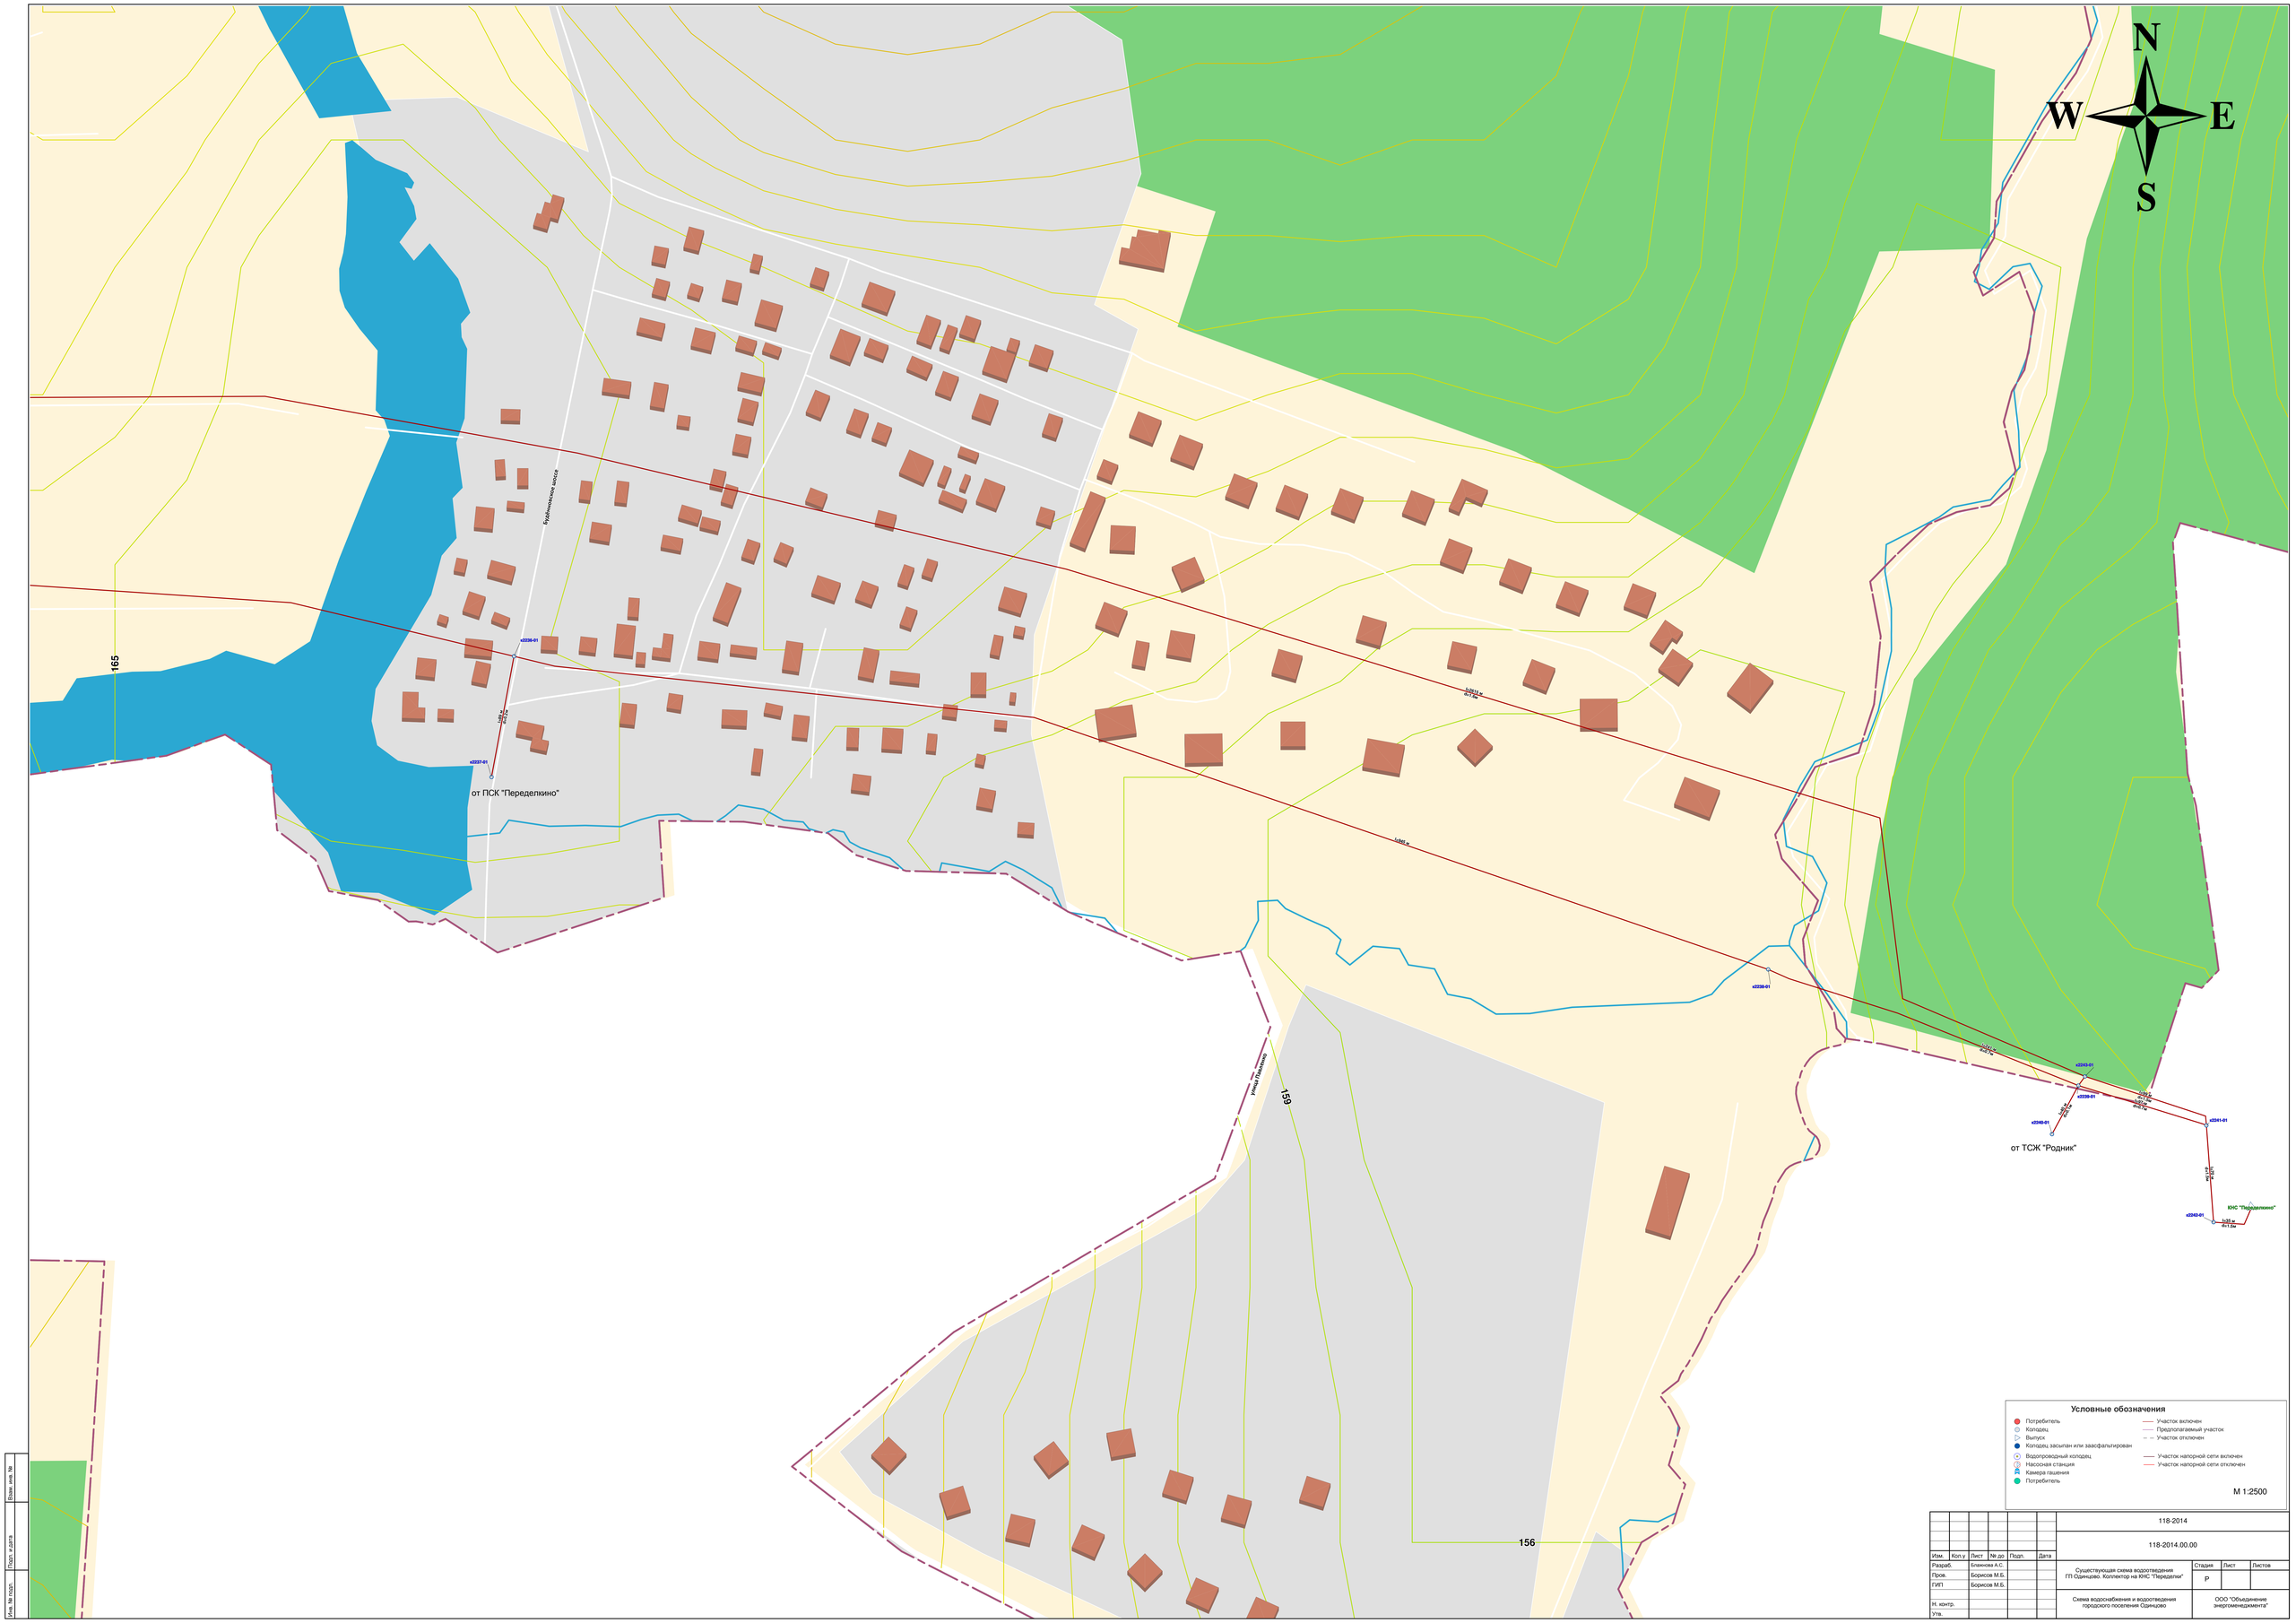

						118-2014			
						118-2014.00.00			
Изм.	Кол.у	Лист	№ до	Подп.	Дата				
Разраб.		Блажнова А.С.				Существующая схема водоотведения ГП Одинцово. Коллектор на КНС "Переделки"	Стадия	Лист	Листов
Пров.		Борисов М.Б.					Р		
ГИП		Борисов М.Б.							
Н. контр.						Схема водоснабжения и водоотведения городского поселения Одинцово	ООО "Объединение энергоменеджмента"		
Утв.									

Взам. инв. №

Подп. и дата

Инв. № подл.