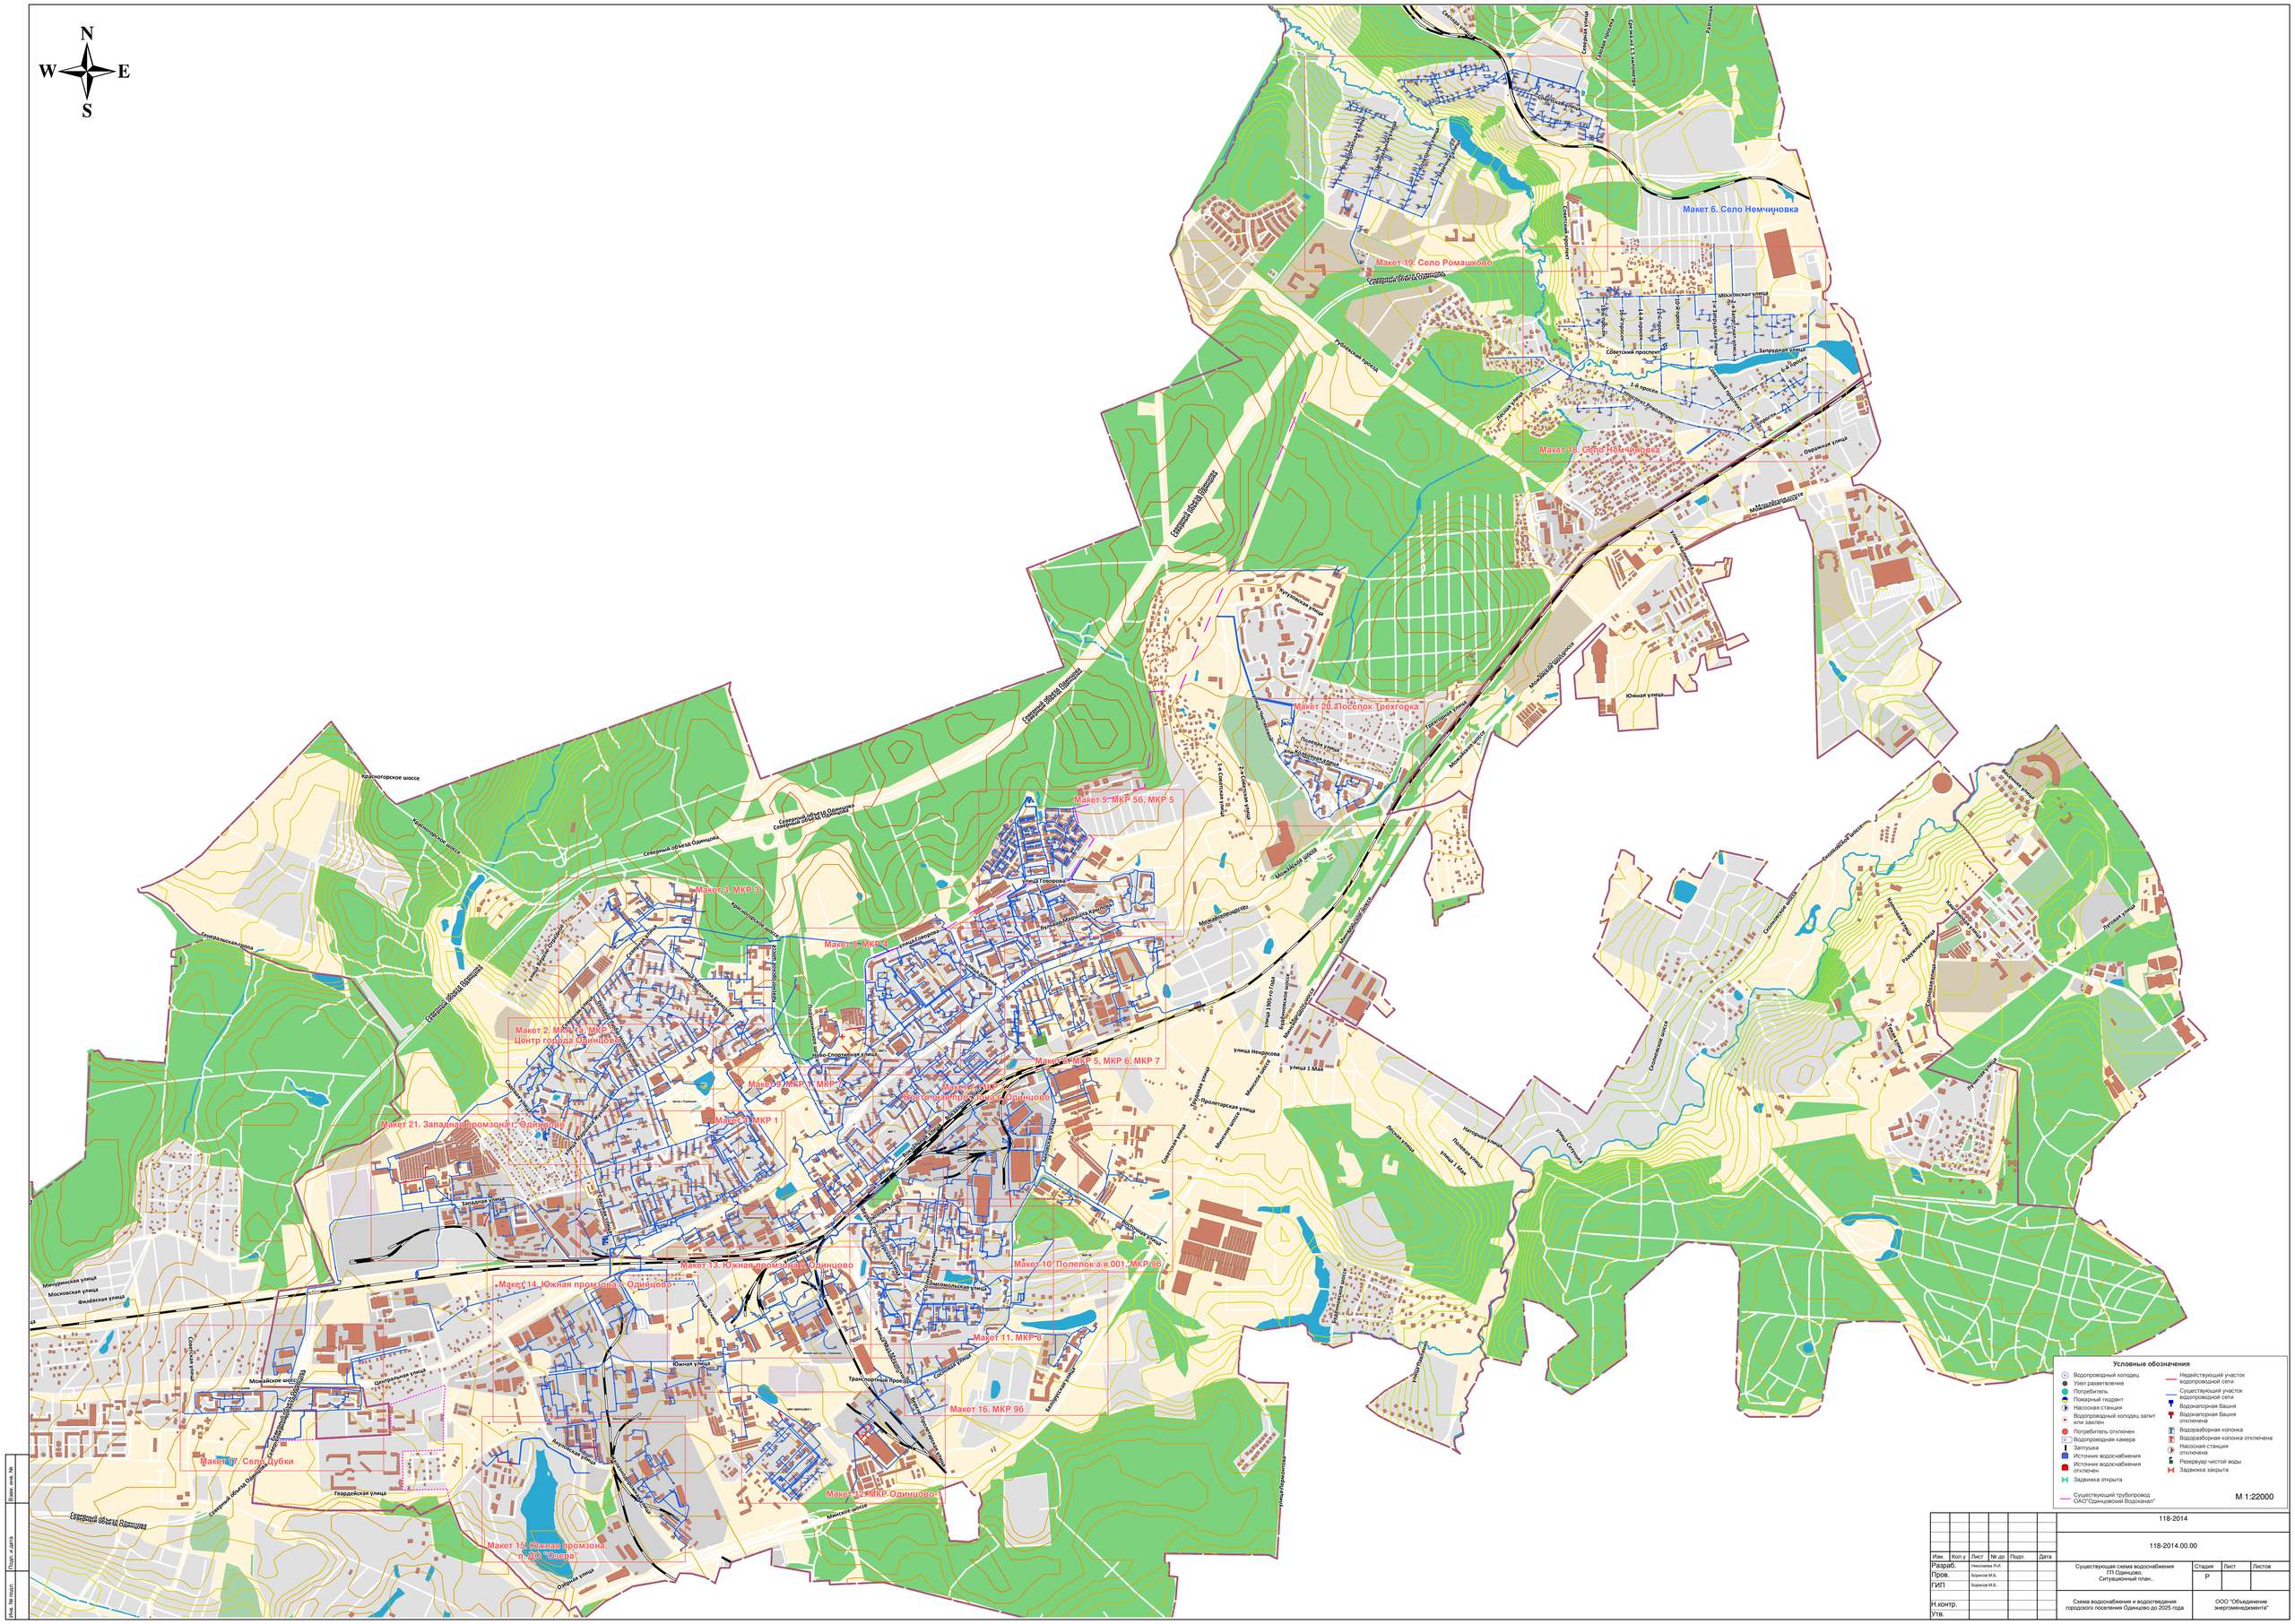

						118-2014
						118-2014.00.00
Изм.	Кол.у	Лист	№ до	Подп.	Дата	
Разраб.		Николаева Я.И.				Существующая схема водоснабжения ГП Одинцово. Ситуационный план..
Пров.		Борисов М.Б.				
ГИП		Борисов М.Б.				
Н.контр.						Схема водоснабжения и водоотведения городского поселения Одинцово до 2025 года
Утв.						

Стадия	Лист	Листов
Р		

ООО "Объединение энергоменеджмента"

Взам. инв. №

Подп. и дата

Инв. № подл.