



ЦТП ЦРБ (нов) Маршала Бирюзова

ЦТП-3 (4) Северная 64а

ЦТП ЦРБ М. Бирюзова 7а


MKP 3

ЦТП-5-6 Маршала Жукова 49-а

ЦТП Мечта 2

ЦТП Мечта 1

ИТП Любы Новоселковой 10

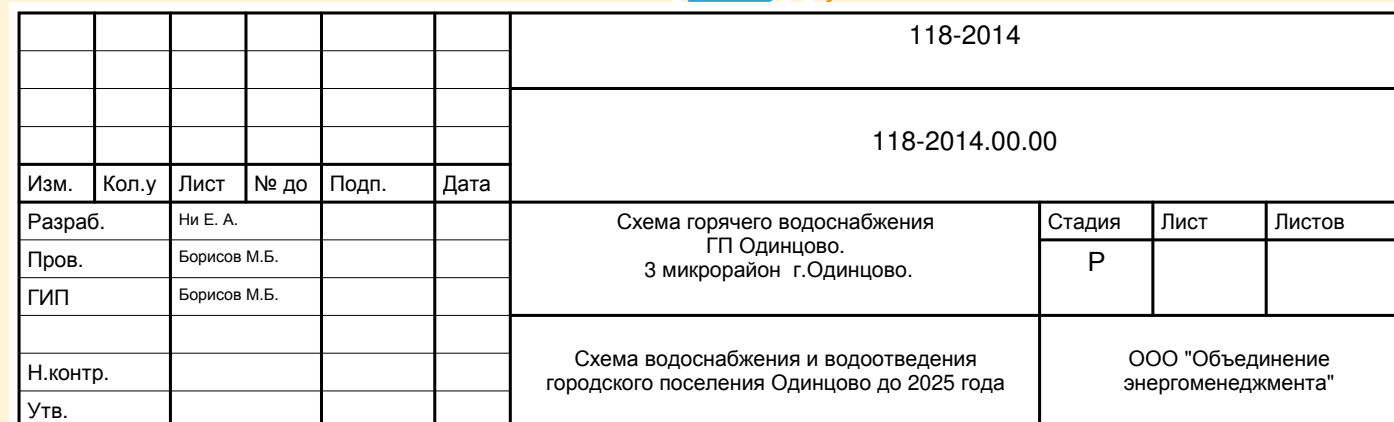

118-2014

118-2014.00.00

Схема горячего водоснабжения

Стадия	Лист	Листов
--------	------	--------

Схема волос-обливания и волосотворения

ООО "Объединение"