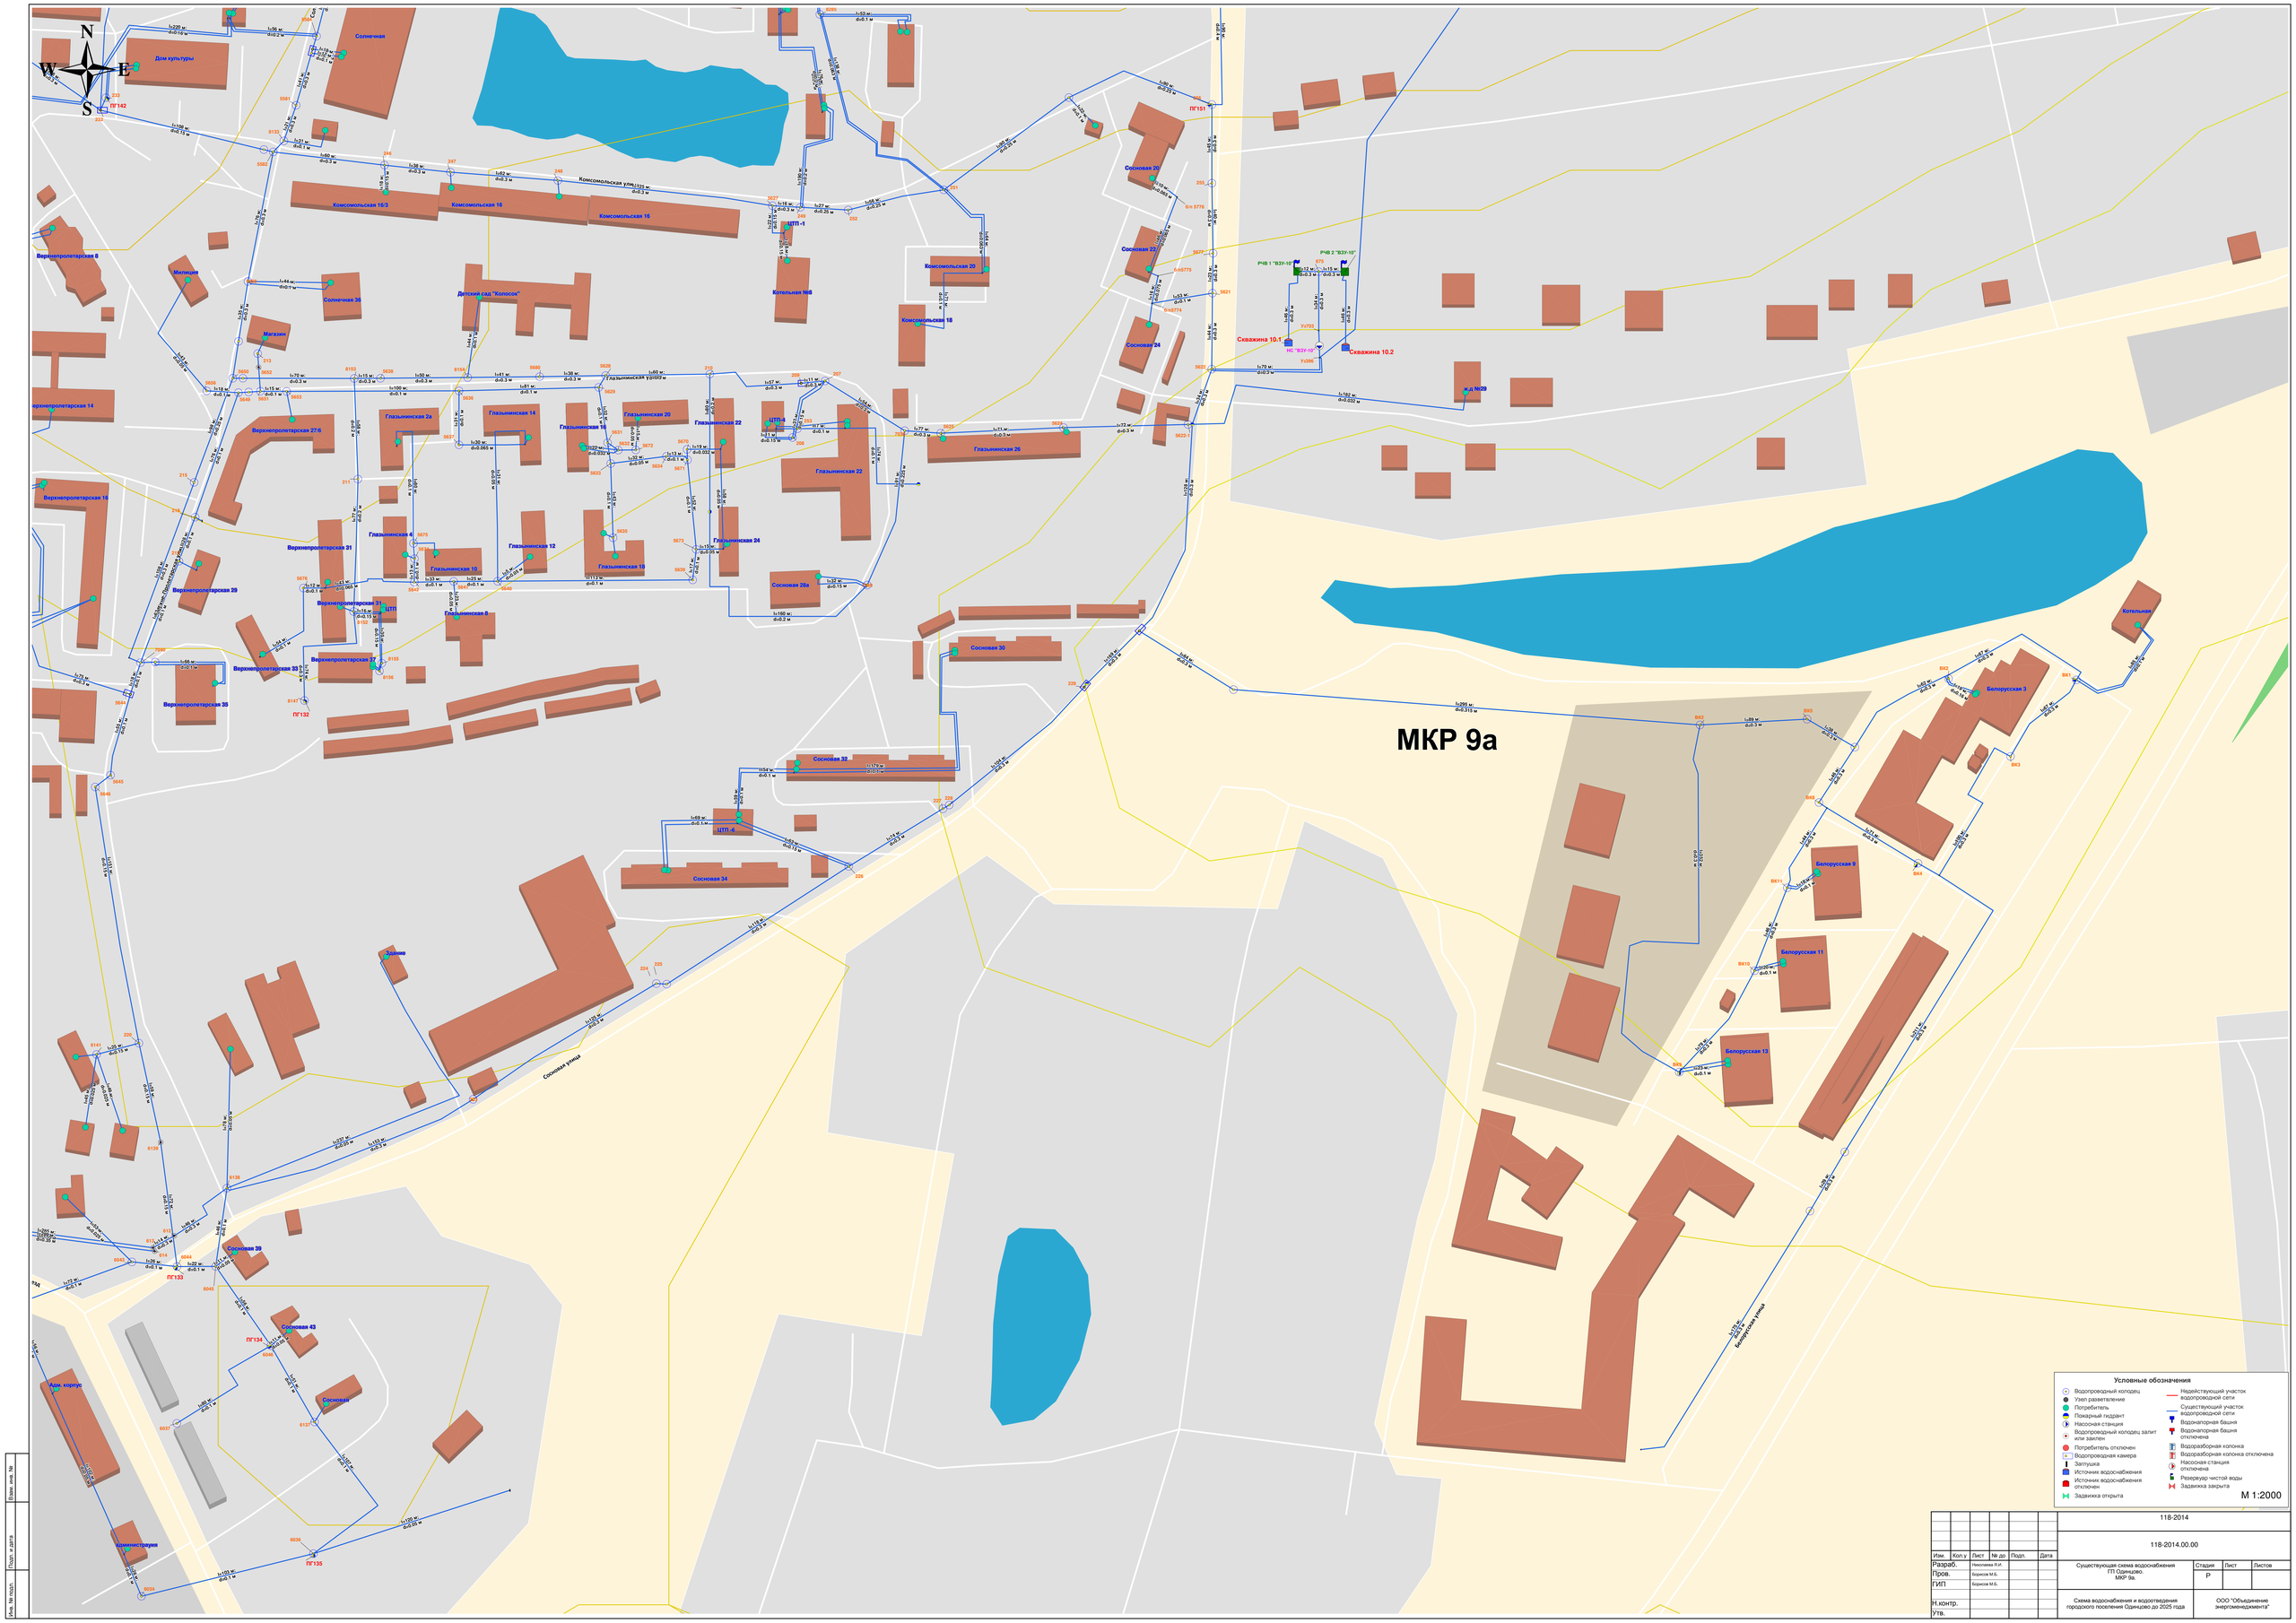


| | | | | | | |
|---|---|---|---|---|---|---|
| | | | | | | 118-2014 |
| | | | | | | 118-2014.00.00 |
| Изм. | Кол.у | Лист | № до | Подп. | Дата | |
| Разраб. | | Николаева Я.И. | | | | Существующая схема водоснабжения ГП Одинцово. МКР 9а. |
| Пров. | | Борисов М.Б. | | | | |
| ГИП | | Борисов М.Б. | | | | |
| Н.контр. | | | | | | Схема водоснабжения и водоотведения городского поселения Одинцово до 2025 года |
| Утв. | | | | | | |

| Стадия | Лист | Листов |
|---|---|---|
| Р | | |

ООО "Объединение энергоменеджмента"

Взам. инв. №

Подп. и дата

Инв. № подл.