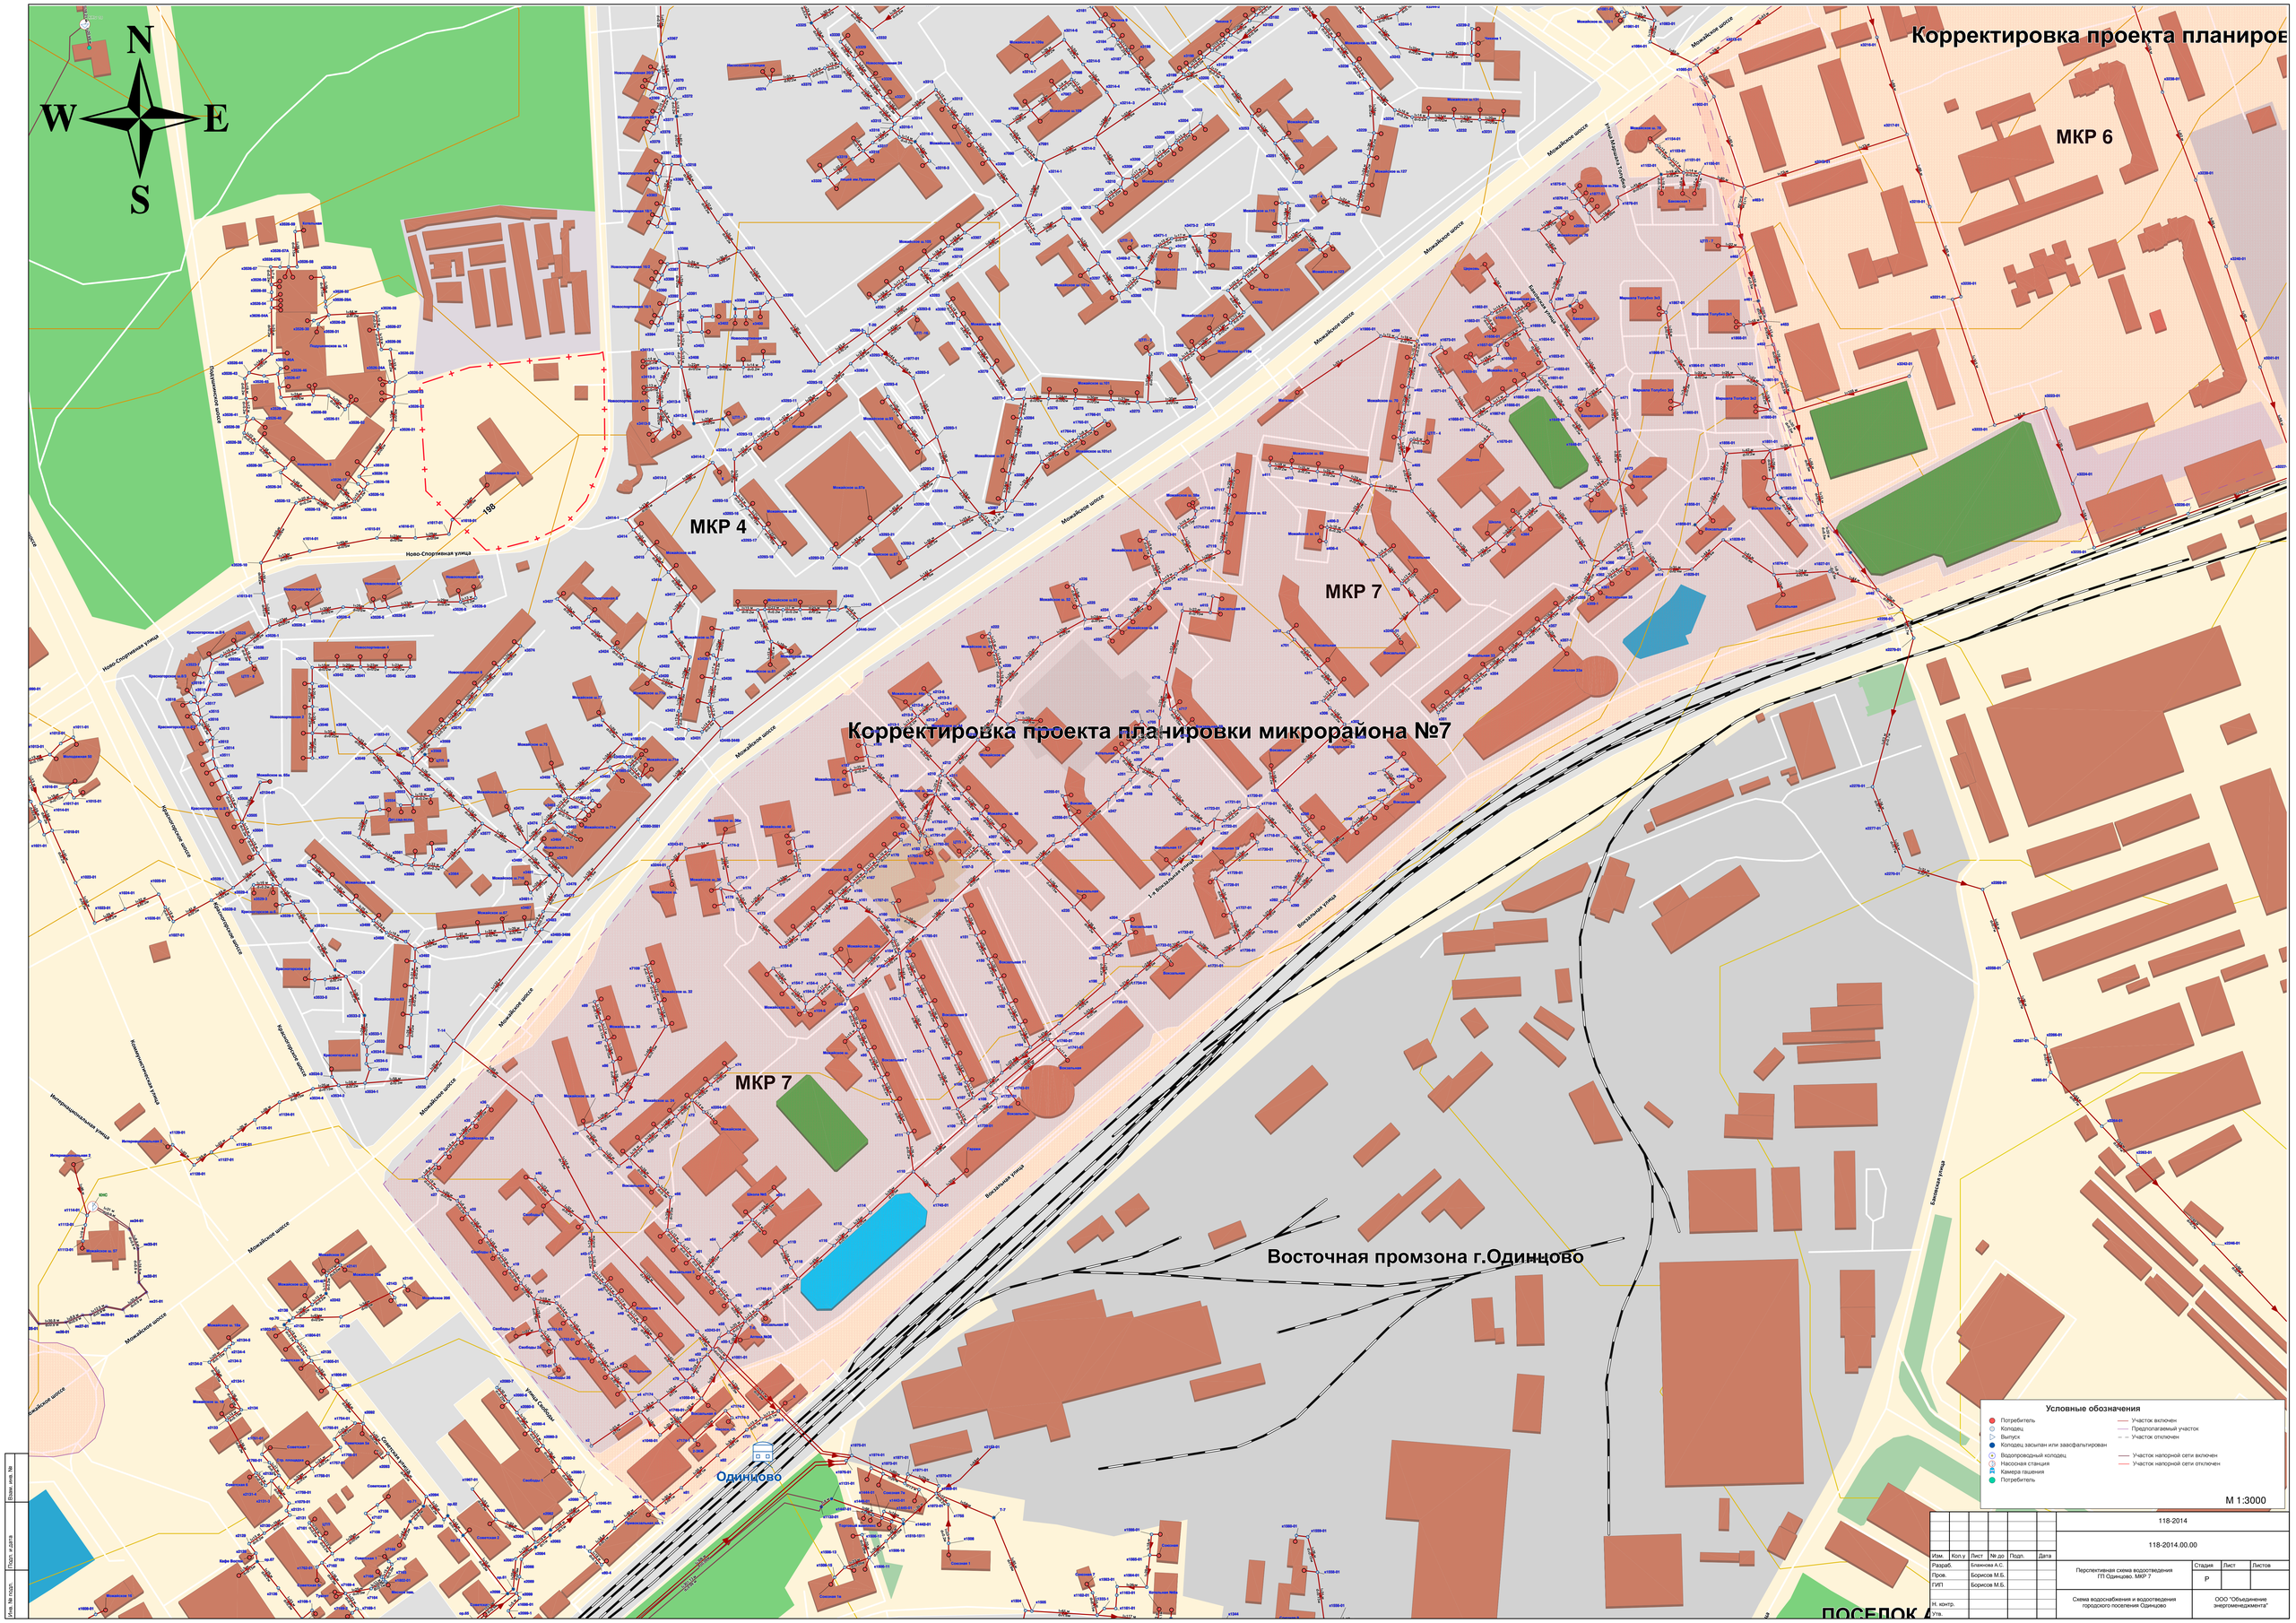

N
W
E
S
Корректировка проекта планиров
МКР 6
МКР 4
МКР 7
Корректировка проекта планировки микрорайона №7
МКР 7
Восточная промзона г.Одинцово
Одинцово
ПОСЕЛОК
Условные обозначения
Потребитель
Колодец
Выпуск
Колодец засыпан или заасфальтирован
Водопроводный колодец
Насосная станция
Камера гашения
Потребитель
Участок включен
Предполагаемый участок
Участок отключен
Участок напорной сети включен
Участок напорной сети отключен
М 1:3000
118-2014
118-2014.00.00
Изм.
Кол.у
Лист
№ до
Подп.
Дата
Разраб.
Блажнова А.С.
Пров.
Борисов М.Б.
ГИП
Борисов М.Б.
Н. контр.
Утв.
Перспективная схема водоотведения ГП Одинцово. МКР 7
Стадия
Лист
Листов
Р
Схема водоснабжения и водоотведения городского поселения Одинцово
ООО "Объединение энергоменеджмента"