


а.д. А100 "Можайское шоссе" км 27-28

Тротуар слева	Материал плитка ширина 2,0м 000-110	Материал плитка ширина 2,0м 122-380	Материал плитка ширина 2,0м 387-440	Материал плитка ширина 2,0м 454-590	Материал плитка ширина 2,0м 900-1000
Дорожные ограждения и направляющие устр-ва слева					
Дорожные ограждения и направляющие устр-ва по осевой					
Дорожная разметка слева	3-яя от осевой 1.2.1 000-094	1.11 090 1.11 084 1.11 084 1.2.1 084 1.7 084 1.7 130-188	1.2.1 300-375 1.8 300-417	1.7 375-394 1.2.1 394-440 1.1 437-463 1.7 463-489 1.6 489-547	1.2.1 454-545 1.8 489-545 1.1 495-545 1.1 545-883 1.1 884-905 1.1 905-939 1.6 939-1000
Горизонтальная дорожная разметка справа	1.5 000-084	1.1 084-130	1.6 130-188	1.5 188-435	
Элементы дороги в плане					
Элементы дороги в продольном профиле					

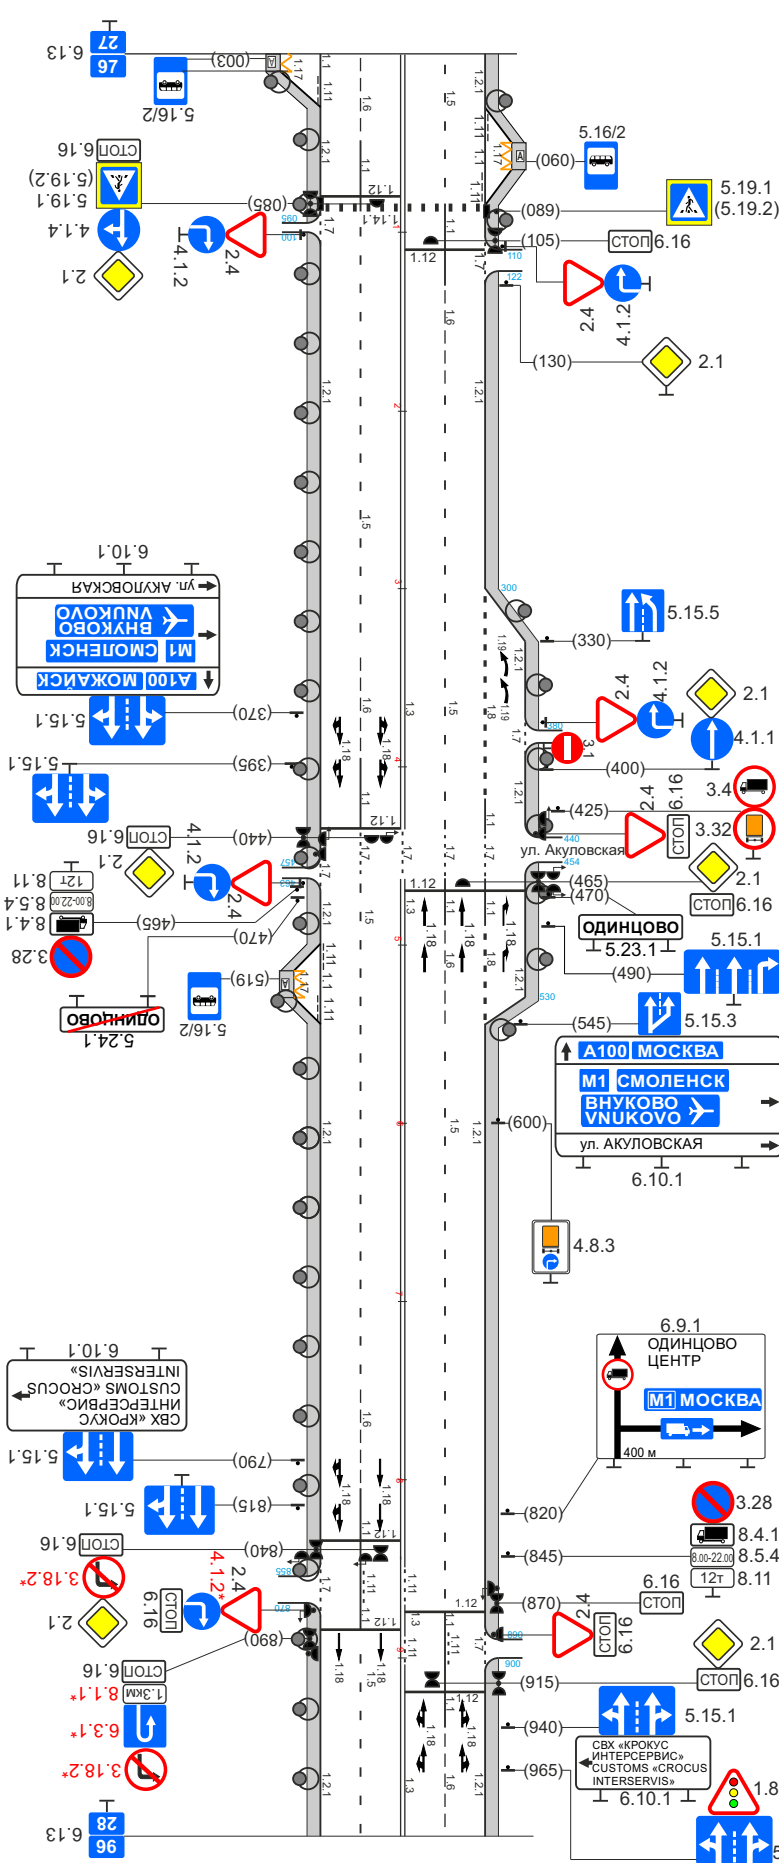

Осевая линия	1.3 000-435											
Горизонтальная дорожная разметка справа	1-яя от осевой	1.6 000-049	1.1 049-089	1.5 089-337	1.6 337-395	1.1 395-435	1.7 435-463	1.3 463-845	1.6 726-780	1.1 806-850	1.11 850-870 1.31 870-888 1.11 894	1.3 904-1000
	2-яя от осевой	1.11 000-010 1.2.1 030-088	1.7 088-107	1.2.1 088-450	1.7 450-470 1.2.1 470-500 1.11 500-515 1.11 515-528 1.11 528-544	1.7 544-570 1.11 570-583 1.11 583-596	1.3 596-850	1.6 850-870 1.1 870-890	1.2.1 890-939	1.7 939-985	1.1 985-995 1.1 995-1000	1.3 1000-1000
Дорожные ограждения и направляющие устр-ва справа	Материал асфальц ширина 2,0м 100-457											
Тротуары справа	Материал плитка ширина 2,0м 000-095											