


Условные обозначения:

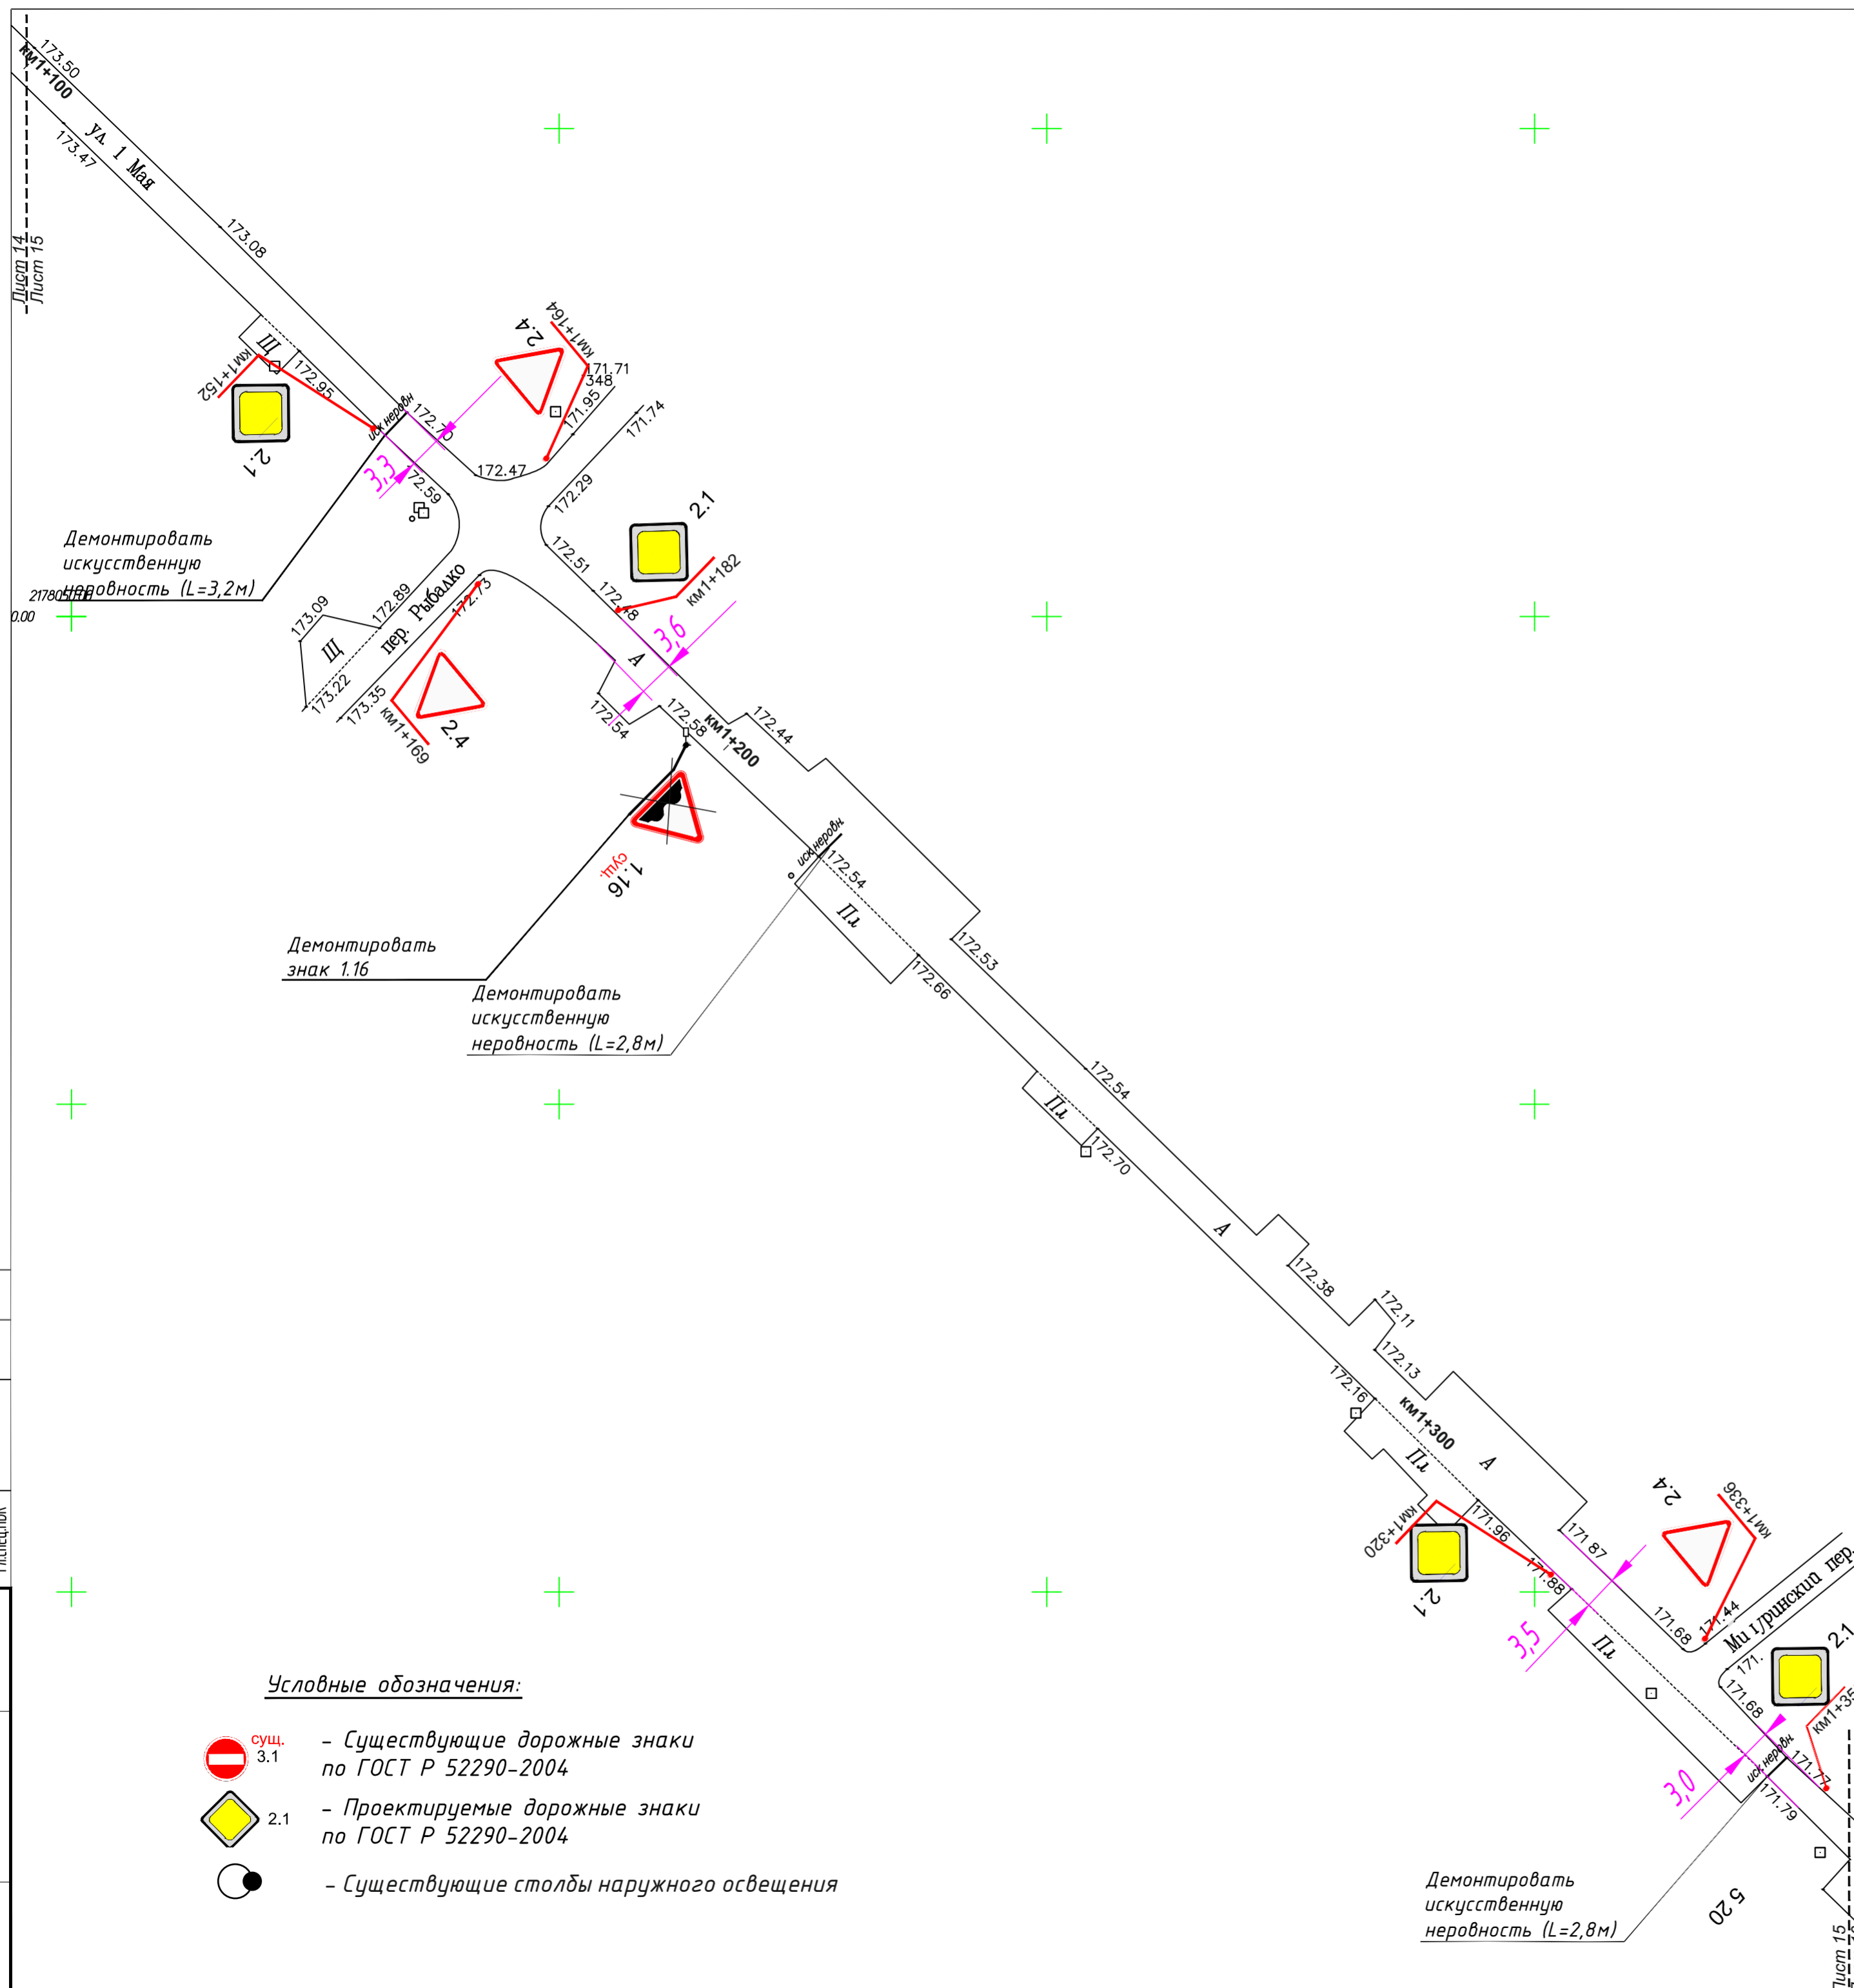


- Существующая горизонтальная дорожная разметка по ГОСТ Р 51256-2011
- сущ. 3.1 - Существующие дорожные знаки по ГОСТ Р 52290-2004
- 2.1 - Проектируемые дорожные знаки по ГОСТ Р 52290-2004
- Существующие столбы наружного освещения

				15/12/4-2017-ОДД		
				Расстановка технических средств организации дорожного движения по улице 1-го Мая в п. Баковка на территории г.п. Одинцово, Московской области		
Изм.	Кол.уч.	Лист	Неодк.	Подпись	Дата	
ГИП	Рядинский	Рядинский			12.2017	Организация дорожного движения
Гл. спец.	Шлеина	Шлеина			12.2017	
Вед. спец.					12.2017	
				Схема организации дорожного движения. М1:500		ИП Рядинский Е.А.


Создано	
Гл. спец. СВ	
Гл. спец. Э	
Гл. спец. НВК	
М.И.И. Подп.	Возмен. ш.б.
Подпись и дата	





Условные обозначения:

-  сущ. 3.1 - Существующие дорожные знаки по ГОСТ Р 52290-2004
-  2.1 - Проектируемые дорожные знаки по ГОСТ Р 52290-2004
-  - Существующие столбы наружного освещения

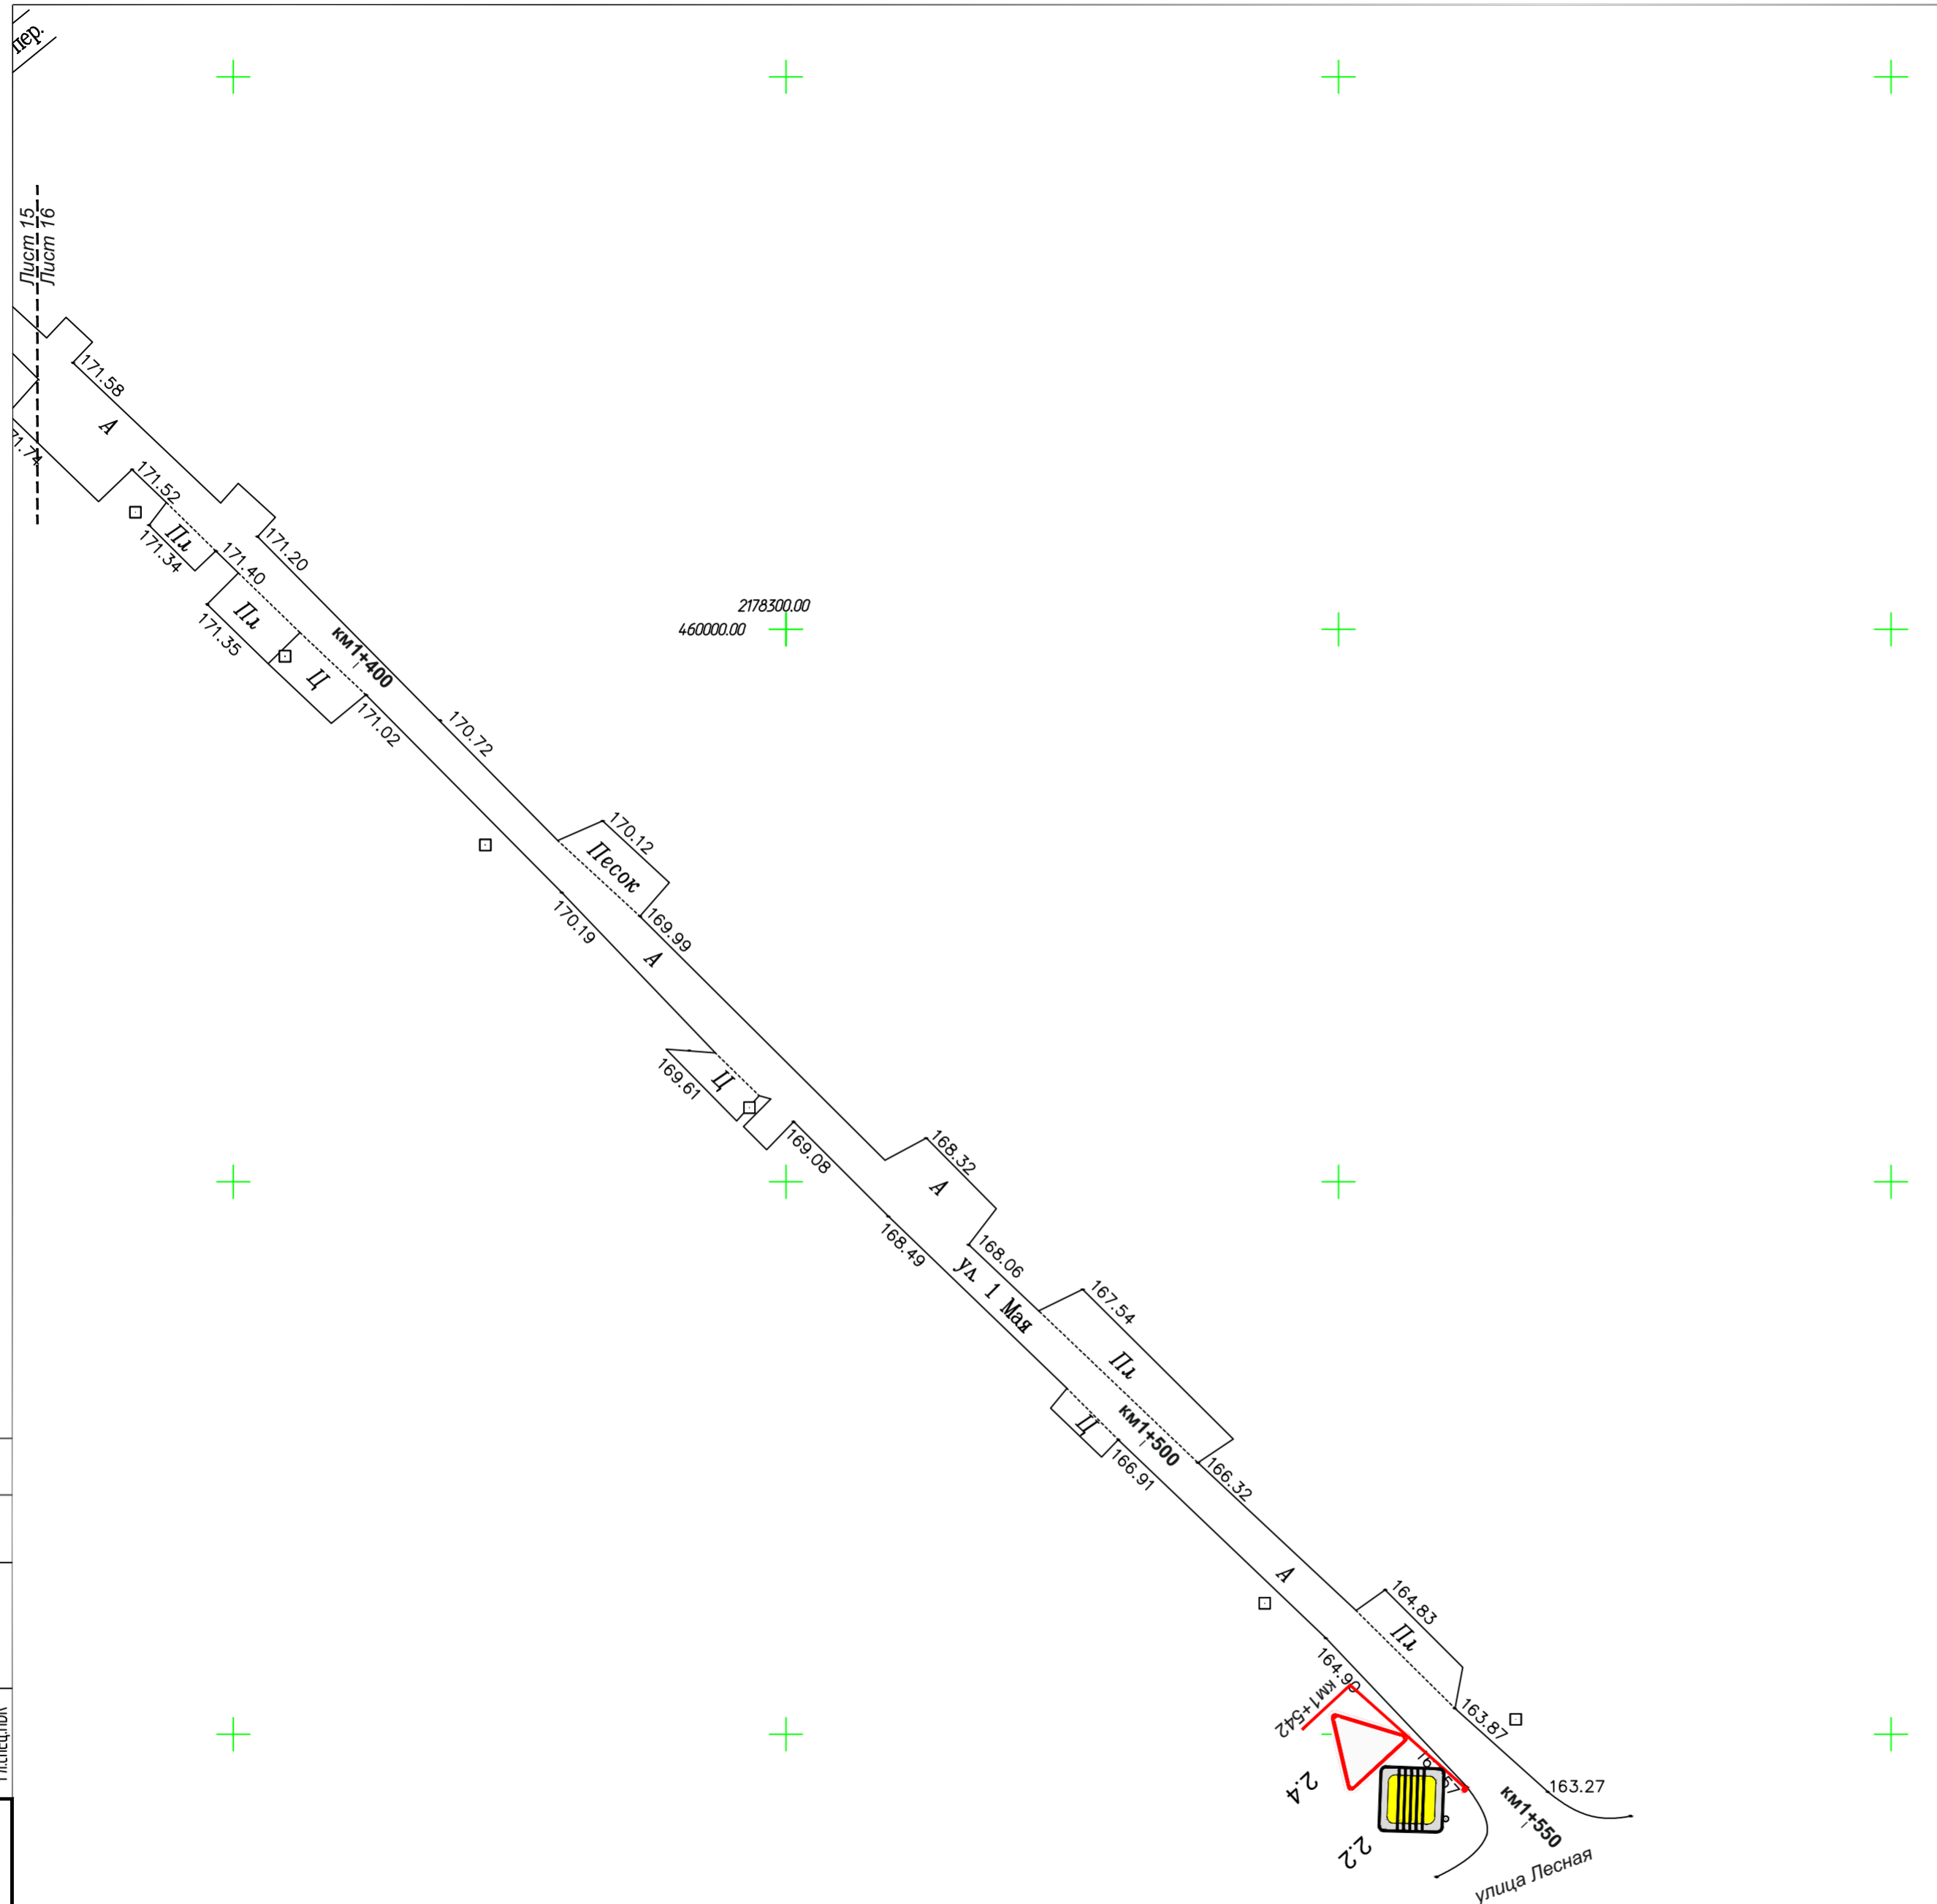Создано	Гл.инж. В.В.	Гл.инж. В.В.	Гл.инж. В.В.	Гл.инж. В.В.
Проверено	Гл.инж. В.В.	Гл.инж. В.В.	Гл.инж. В.В.	Гл.инж. В.В.
Утверждено	Гл.инж. В.В.	Гл.инж. В.В.	Гл.инж. В.В.	Гл.инж. В.В.
Исполнено	Гл.инж. В.В.	Гл.инж. В.В.	Гл.инж. В.В.	Гл.инж. В.В.
Изм.	Кол.уч.	Лист	Издок.	Подпись
М.И.И. Подол.	В.В.И.И.И.	В.В.И.И.И.	В.В.И.И.И.	В.В.И.И.И.



Условные обозначения:

-  2.1 - Проектируемые дорожные знаки по ГОСТ Р 52290-2004
-  - Существующие столбы наружного освещения

Создано	
Гипсеев	
Гипсеев	
Гипсеев	
Возмен инф.	
Подпись и дата	
М.В.И.подл.	