



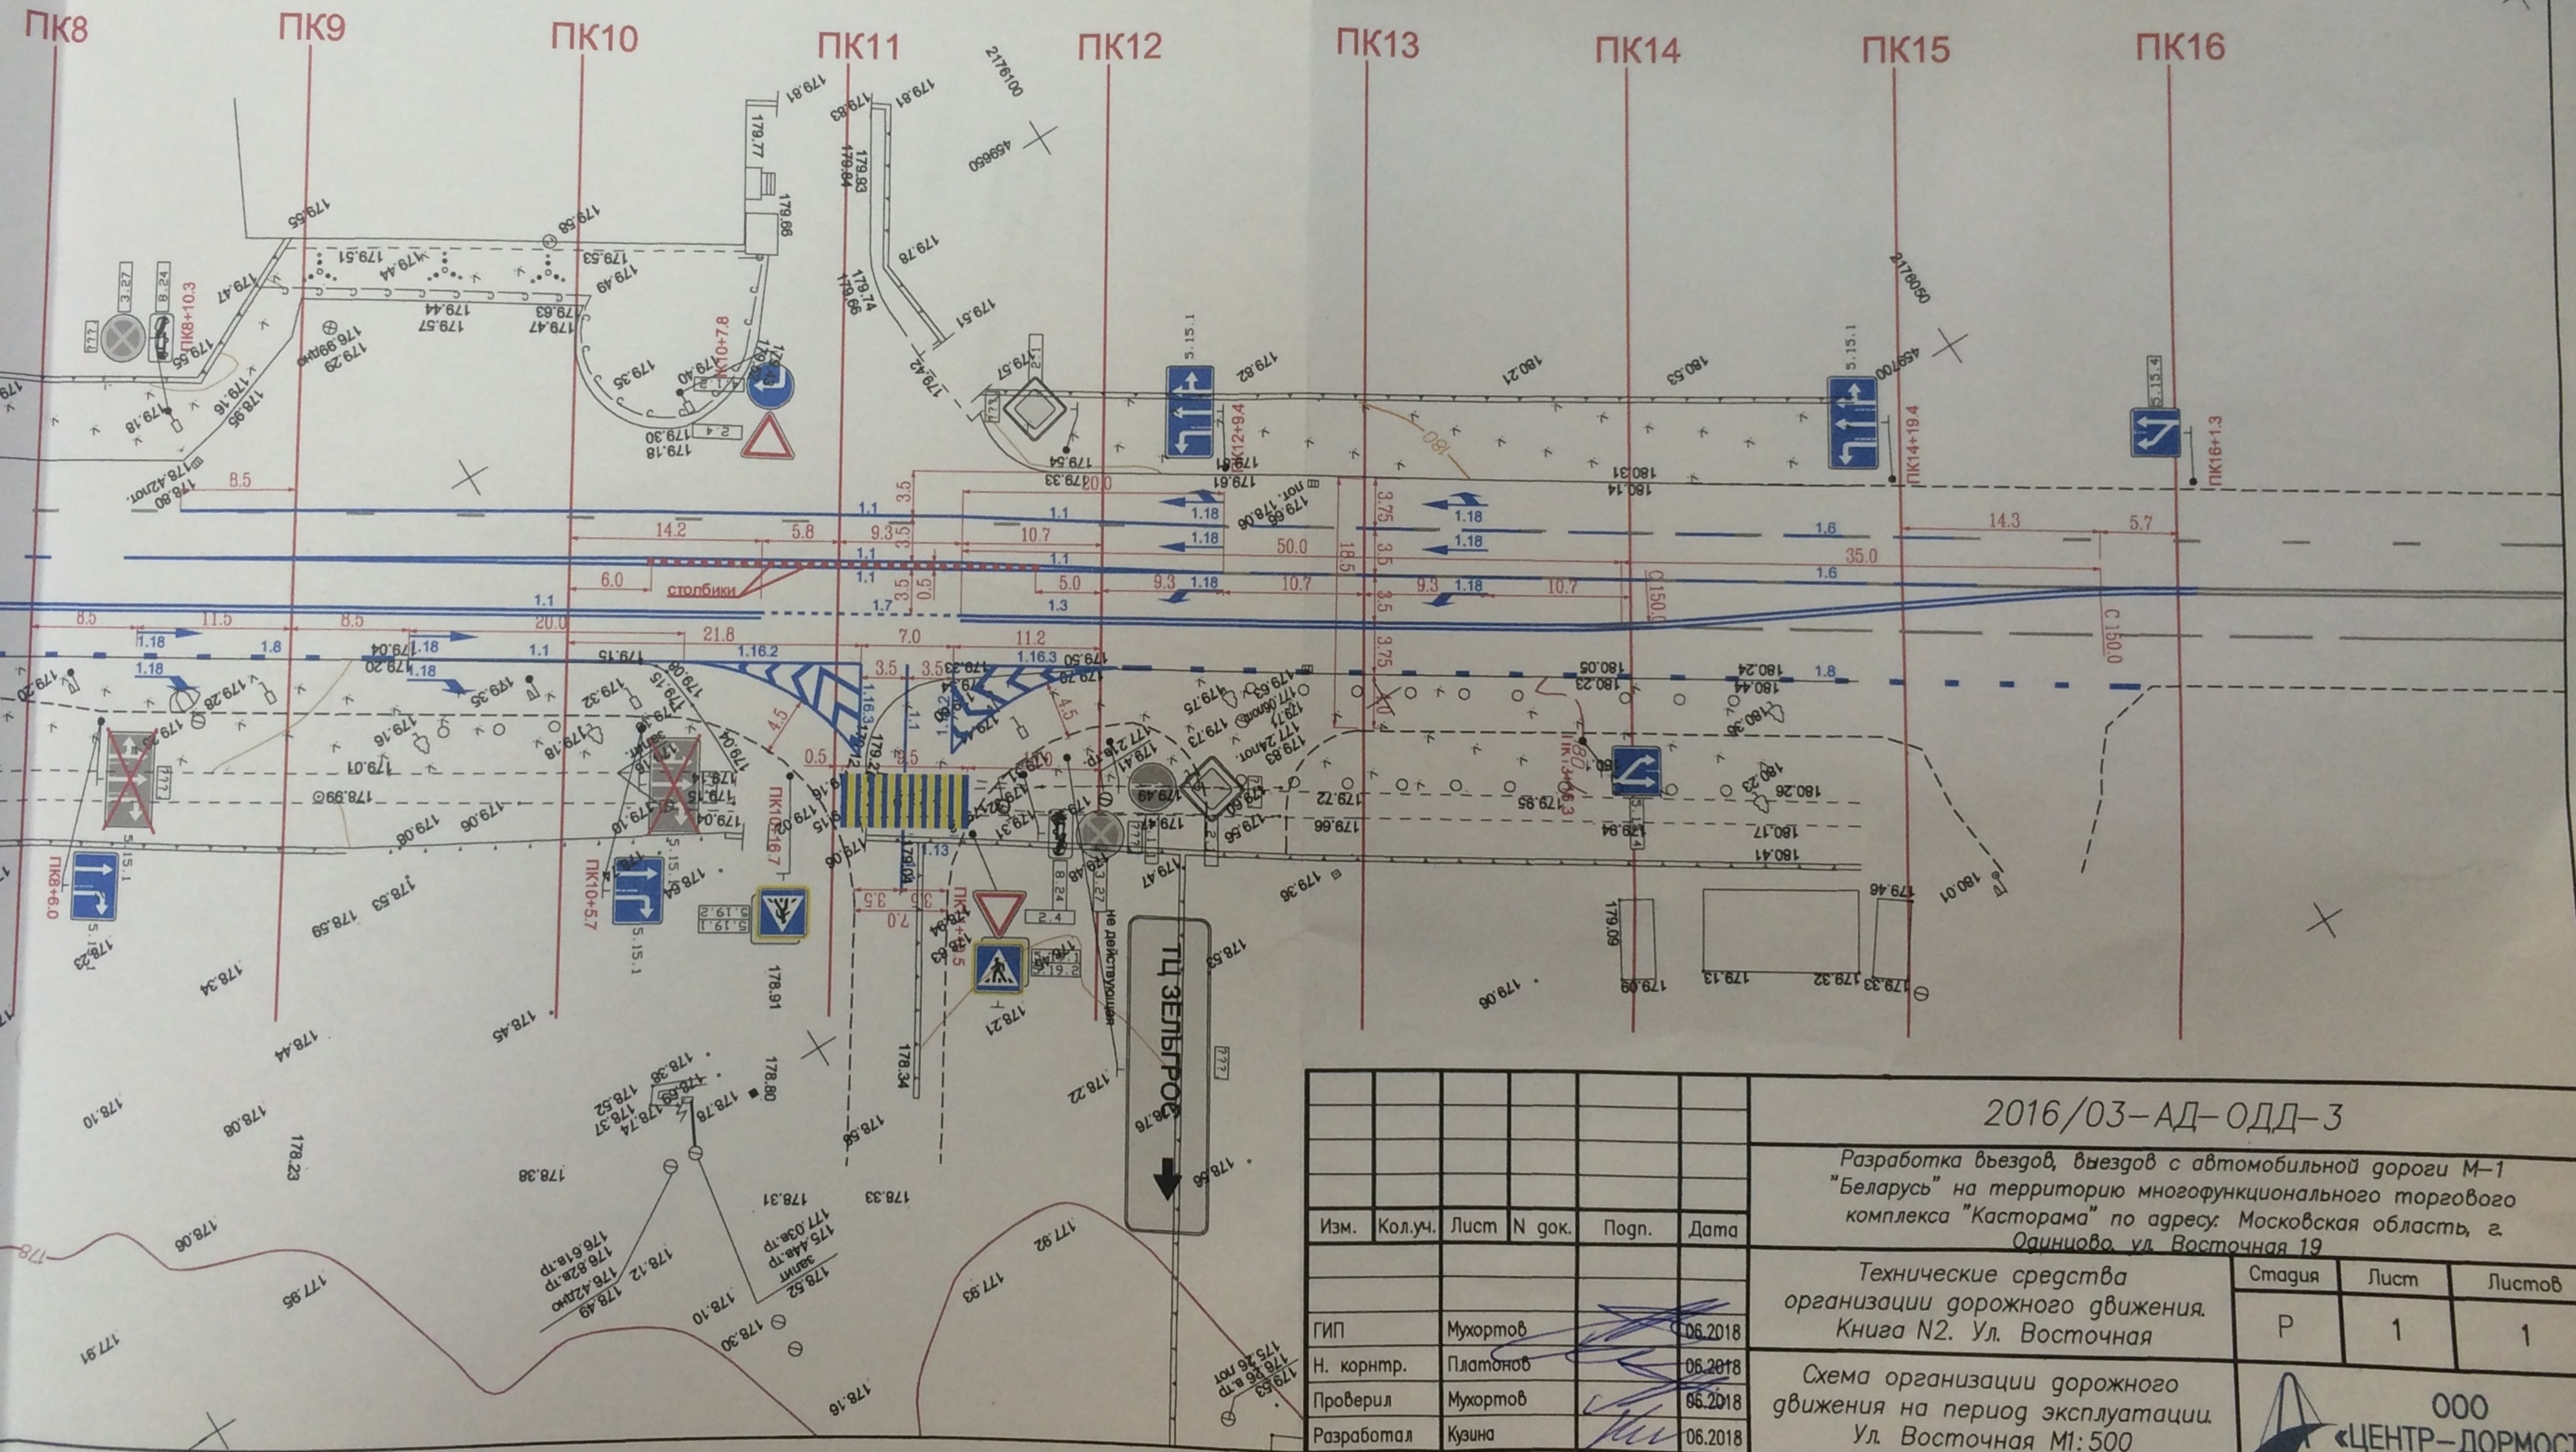

УСЛОВНЫЕ ОБОЗНАЧЕНИЯ:

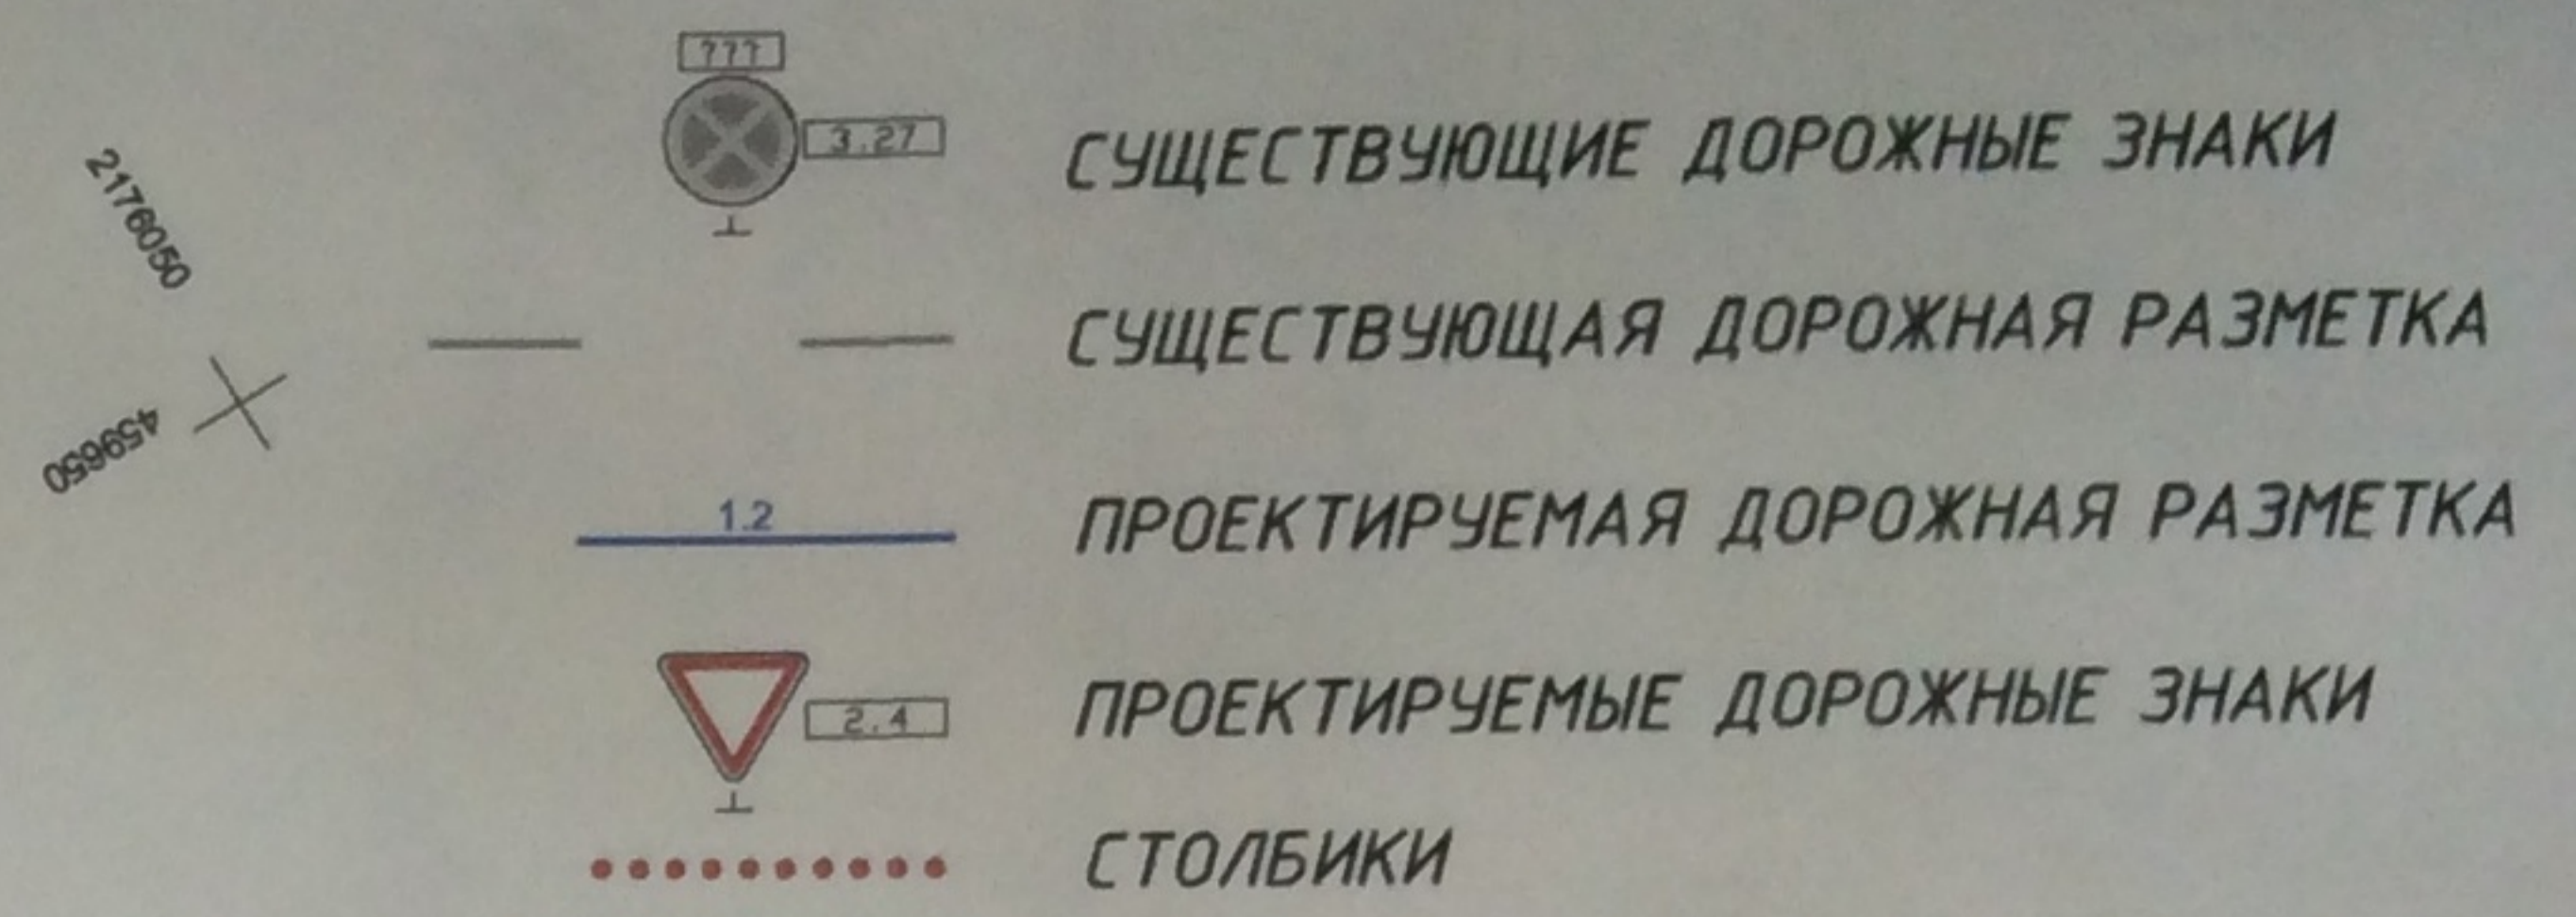


Разработка въездов, выездов с автомобильной дороги М-1 "Беларусь" на территорию многофункционального торгового комплекса "Касторама" по адресу: Московская область, г. Одинцово, ул. Восточная 19

Изм.	Кол.уч.	Лист	N док.	Погн.	Дата

Технические средства организации дорожного движения. Книга N2. Ул. Восточная

Стадия	Лист	Листов
Р	1	1

Схема организации дорожного движения на период эксплуатации. Ул. Восточная М1:500

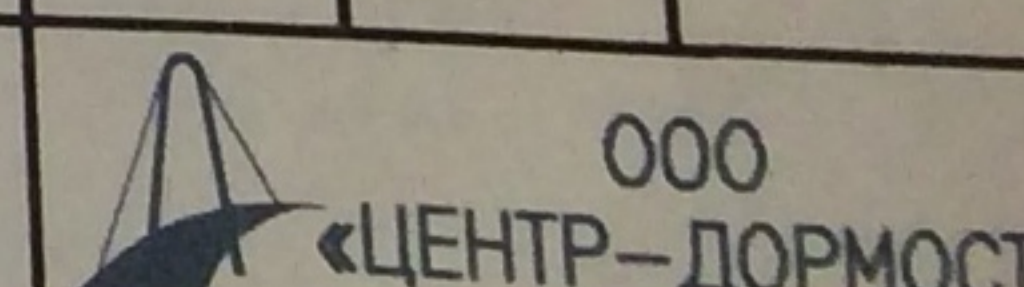

ГИП	Мухортов	06.2018
Н. корнтр.	Платонов	06.2018
Проверил	Мухортов	06.2018
Разработал	Кузина	06.2018