


Южная промзона г.Одинцово

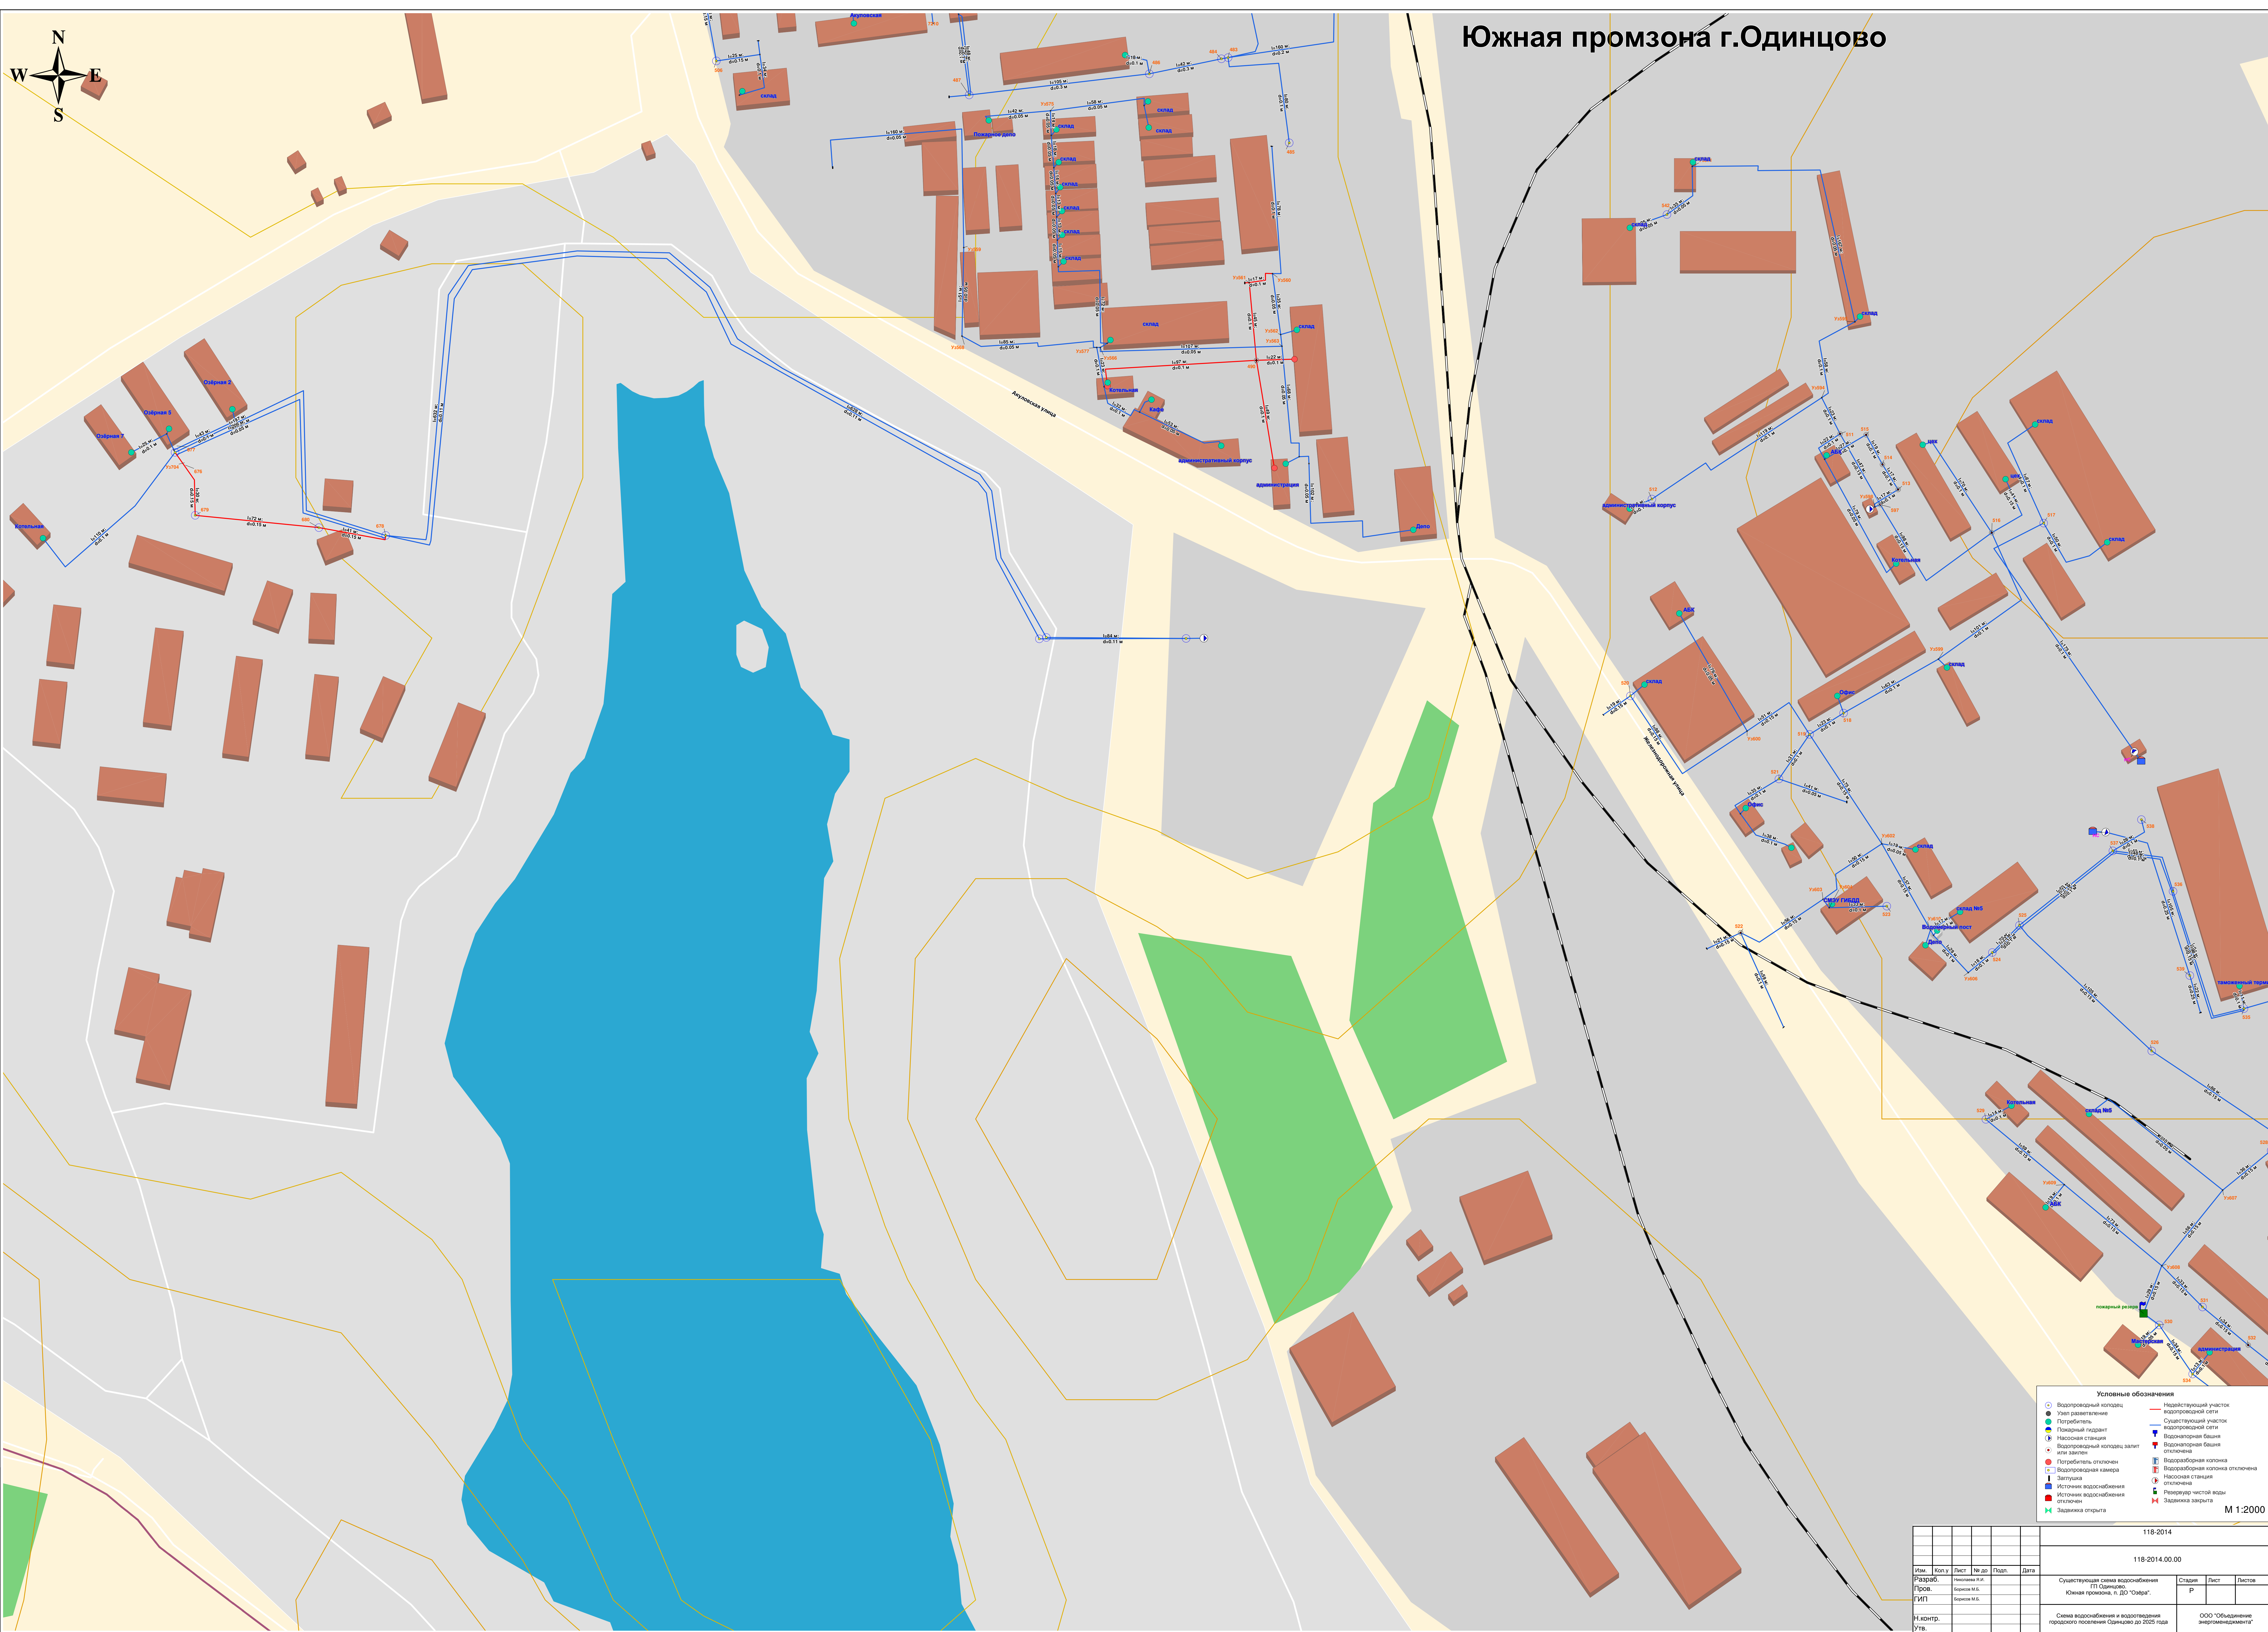

- Условные обозначения
- Водопроводный колодезь
 - Узел разветвления
 - Потребитель
 - Попынный падент
 - Насосная станция
 - Водопроводный колодезь запит или запит
 - Потребитель отключен
 - Водопроводная камера
 - Запушка
 - Источник водоснабжения
 - Источник водоснабжения отключен
 - Задвижка закрыта
 - Задвижка открыта
 - Недействующий участок водопроводной сети
 - Существующий участок водопроводной сети
 - Водомерная башня отключена
 - Водомерная башня отключена
 - Водомерная колонка отключена
 - Насосная станция отключена
 - Распределитель чистой воды
 - Задвижка закрыта
 - Задвижка открыта

М 1:2000

118-2014				
118-2014.00.00				
Изм.	Кол. л.	Лист	№ до	Подп.
Разраб.	Насонов И.П.			
Пров.	Борисов М.Б.			
ГИП	Борисов М.Б.			
Н. контр.				
Утв.				
Схема водоснабжения и водоотведения городского поселения Одинцово до 2025 года			Страна	Лист
			Р	П
			Листов	
			ООО "Объединение энергомедиа"	

Изм.	Кол. л.	Лист	№ до
Разраб.	Насонов И.П.		
Пров.	Борисов М.Б.		
ГИП	Борисов М.Б.		
Н. контр.			
Утв.			