



**Руководителю администрации
Городского поселения Одинцово
А.В. Козлову**

№ 226-1305/16 от «13» мая 2016 года
О согласовании перекрытия движения

Уважаемый Андрей Владимирович!

В рамках работ, выполняемых ООО «КЭЭС» по объекту строительства: «Переустройство воздушного участка КВЛ 500кВ Западная – Очаково, КВЛ 220 кВ Очаково – Красногорская, КВЛ 220 кВ ТЭС Лыково – Сколково от существующего ОПП 500 кВ, 220 кВ в кабельное исполнение. Московская область, г. Одинцово, ул. Чистяковой», для демонтажа высоковольтного провода, проходящего над Можайским шоссе, прошу Вас согласовать перекрытие движения на Можайском шоссе согласно прилагаемой схеме 18.05.2016г. с 2-45 до 3-00 часов утра.


Приложение №.1: Схема организации движения в 1экз. на 1-ом листе.

Генеральный директор

Могилевич А.В.

Исп.
Белоус Р.Н.
8 (495)215-28-44 доб. 80-80

Перед началом производства работ вызвать представителя ОГИБДД МУ МВД России "Одинцовское" по т. 597-99-39.
О начале и окончании работ поставить в известность дежурную часть по т. 597-26-02

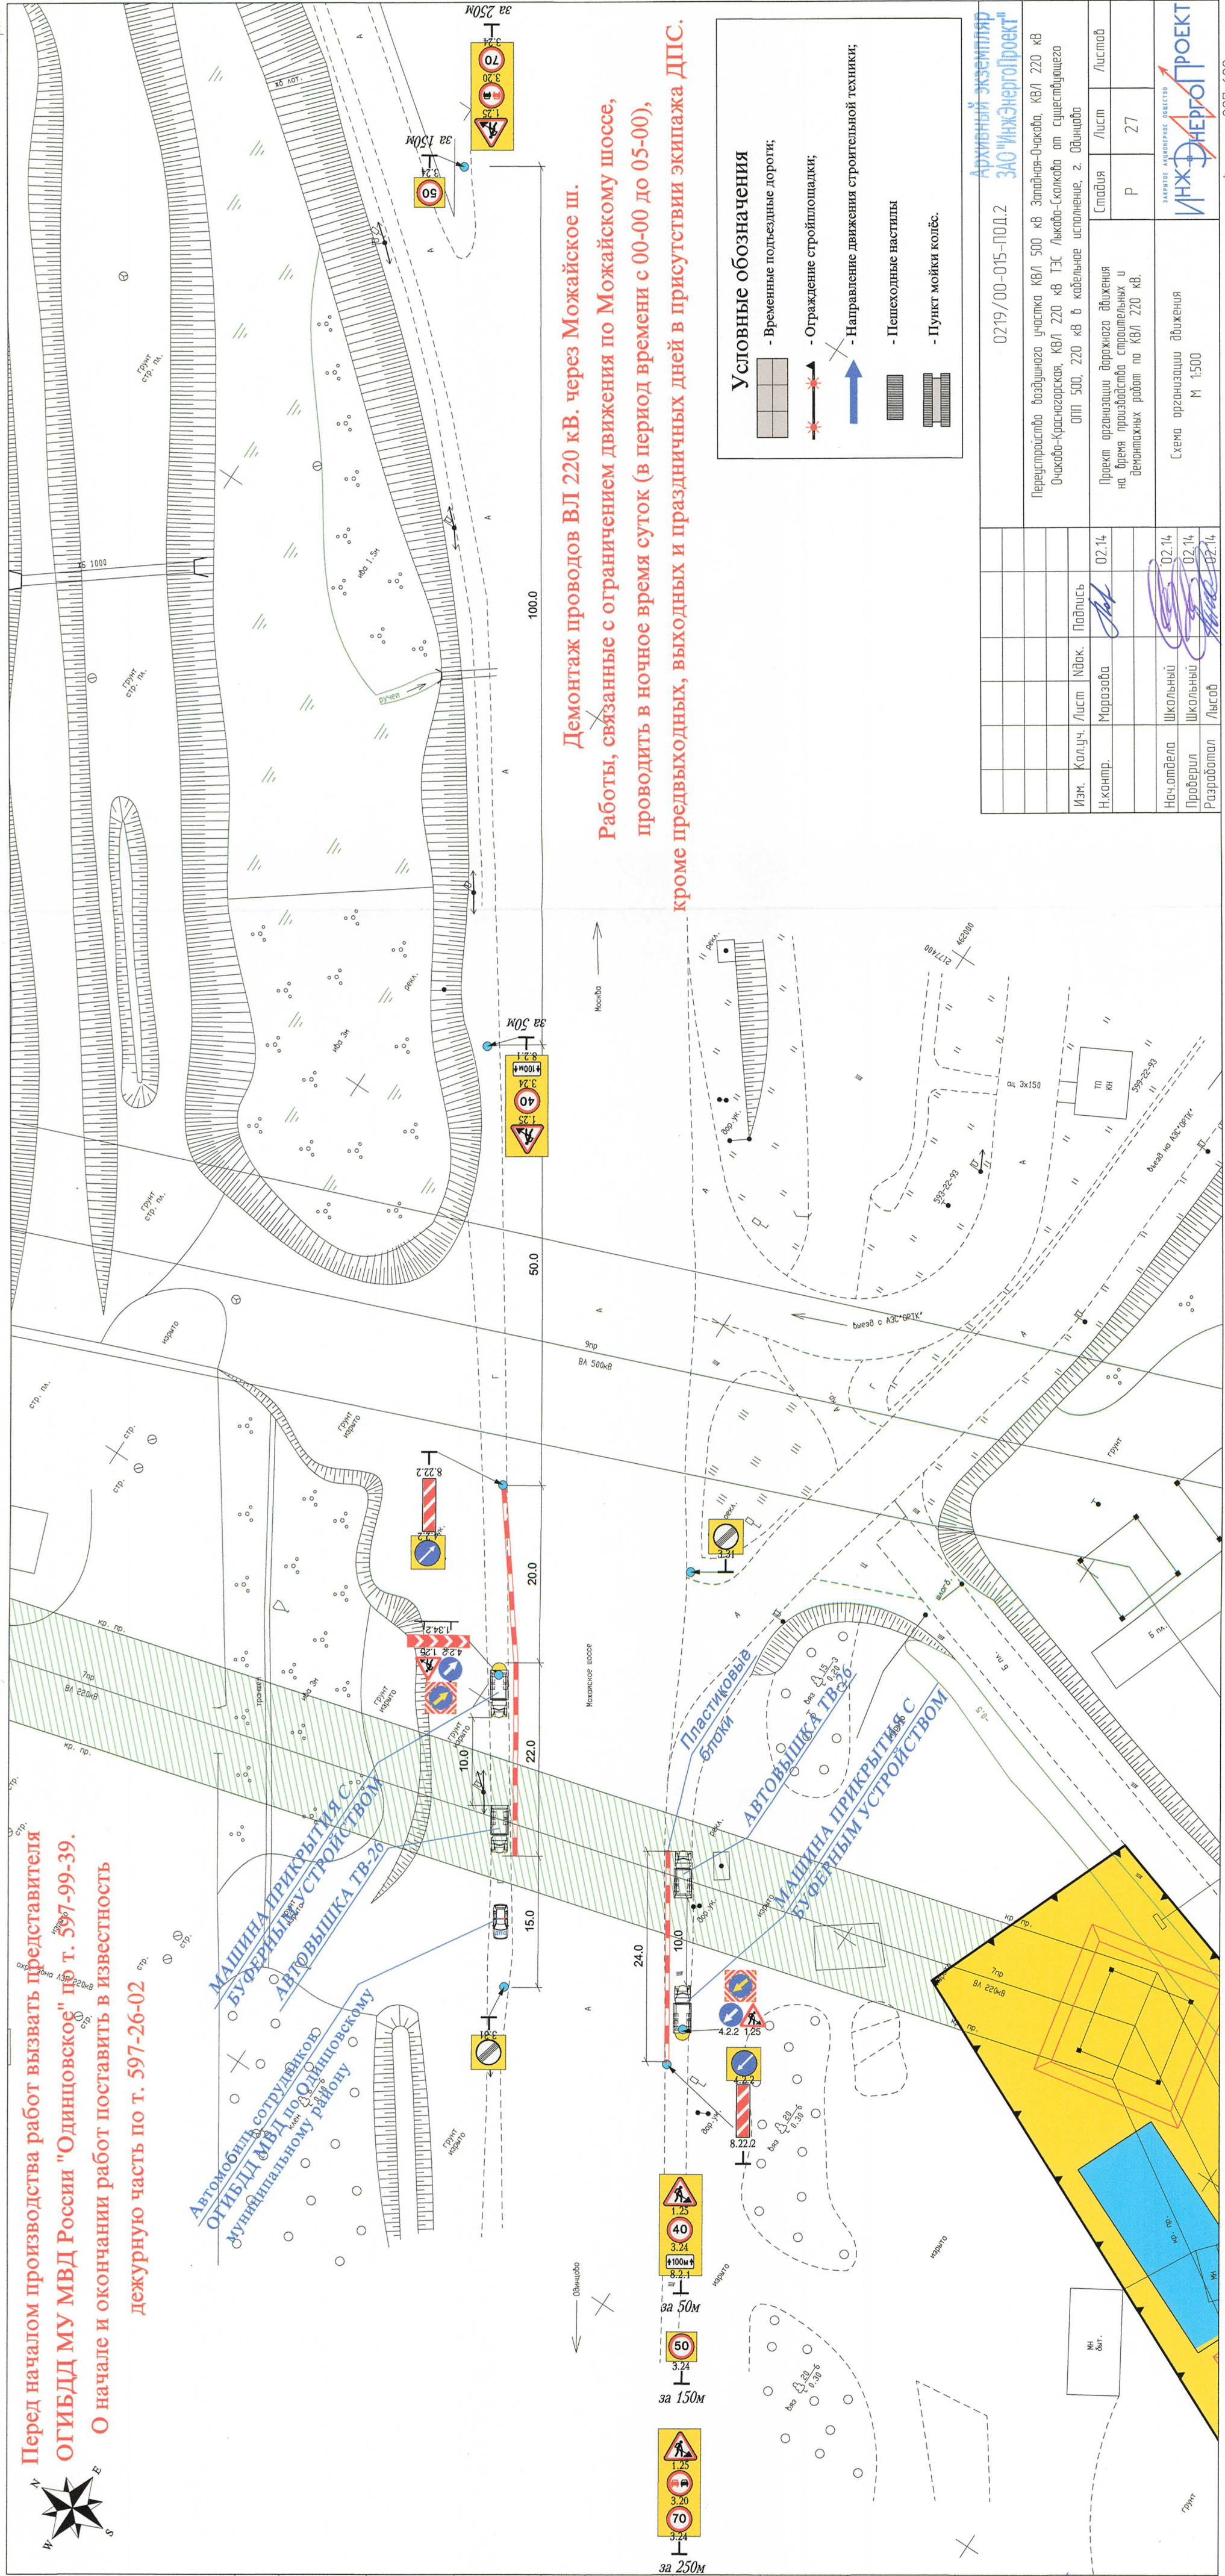


МАШИНА ПРИКРЫТИЯ С БУФЕРНЫМ УСТРОЙСТВОМ
АВТОВЫШКА ПВ-26
МАШИНА ПРИКРЫТИЯ С БУФЕРНЫМ УСТРОЙСТВОМ

Демонтаж проводов ВЛ 220 кВ. через Можайское ш.
Работы, связанные с ограничением движения по Можайскому шоссе, проводить в ночное время суток (в период времени с 00-00 до 05-00), кроме предвыходных, выходных и праздничных дней в присутствии экипажа ДПС.

Условные обозначения

- Временные подъездные дороги;
- Ограждение стройплощадки;
- Направление движения строительной техники;
- Пешеходные настилы;
- Пункт мойки колёс.

Архивный экземпляр		0219/00-015-ПОД.2	
Перестроительство воздушного участка КВЛ 500 кВ Златошан-Очаково, КВЛ 220 кВ Очаково-Красноярская, КВЛ 220 кВ ТЭС Лысково-Сколково от существующего ОПП 500, 220 кВ в кабельные исполнение, 2. Обычно			
Изм.	Колуч.	Лист	№ док.
Н.контр.	Морозова		
Нач. отдела	Школьный	Лист	02.14
Проверил	Школьный	Р	27
Разработал	Лысов	Статья	Лист
М 1500		Листов	
Схема организации движения			

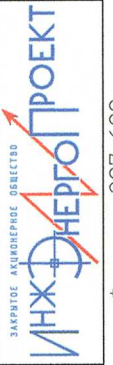

ИДН подл. 7577
 Подпись и дата 04.09.2014
 Взам. инд. №